


Unité 104

Type 1 chambre

ÉTAGE
1^{er}

SURFACE
968 pi²

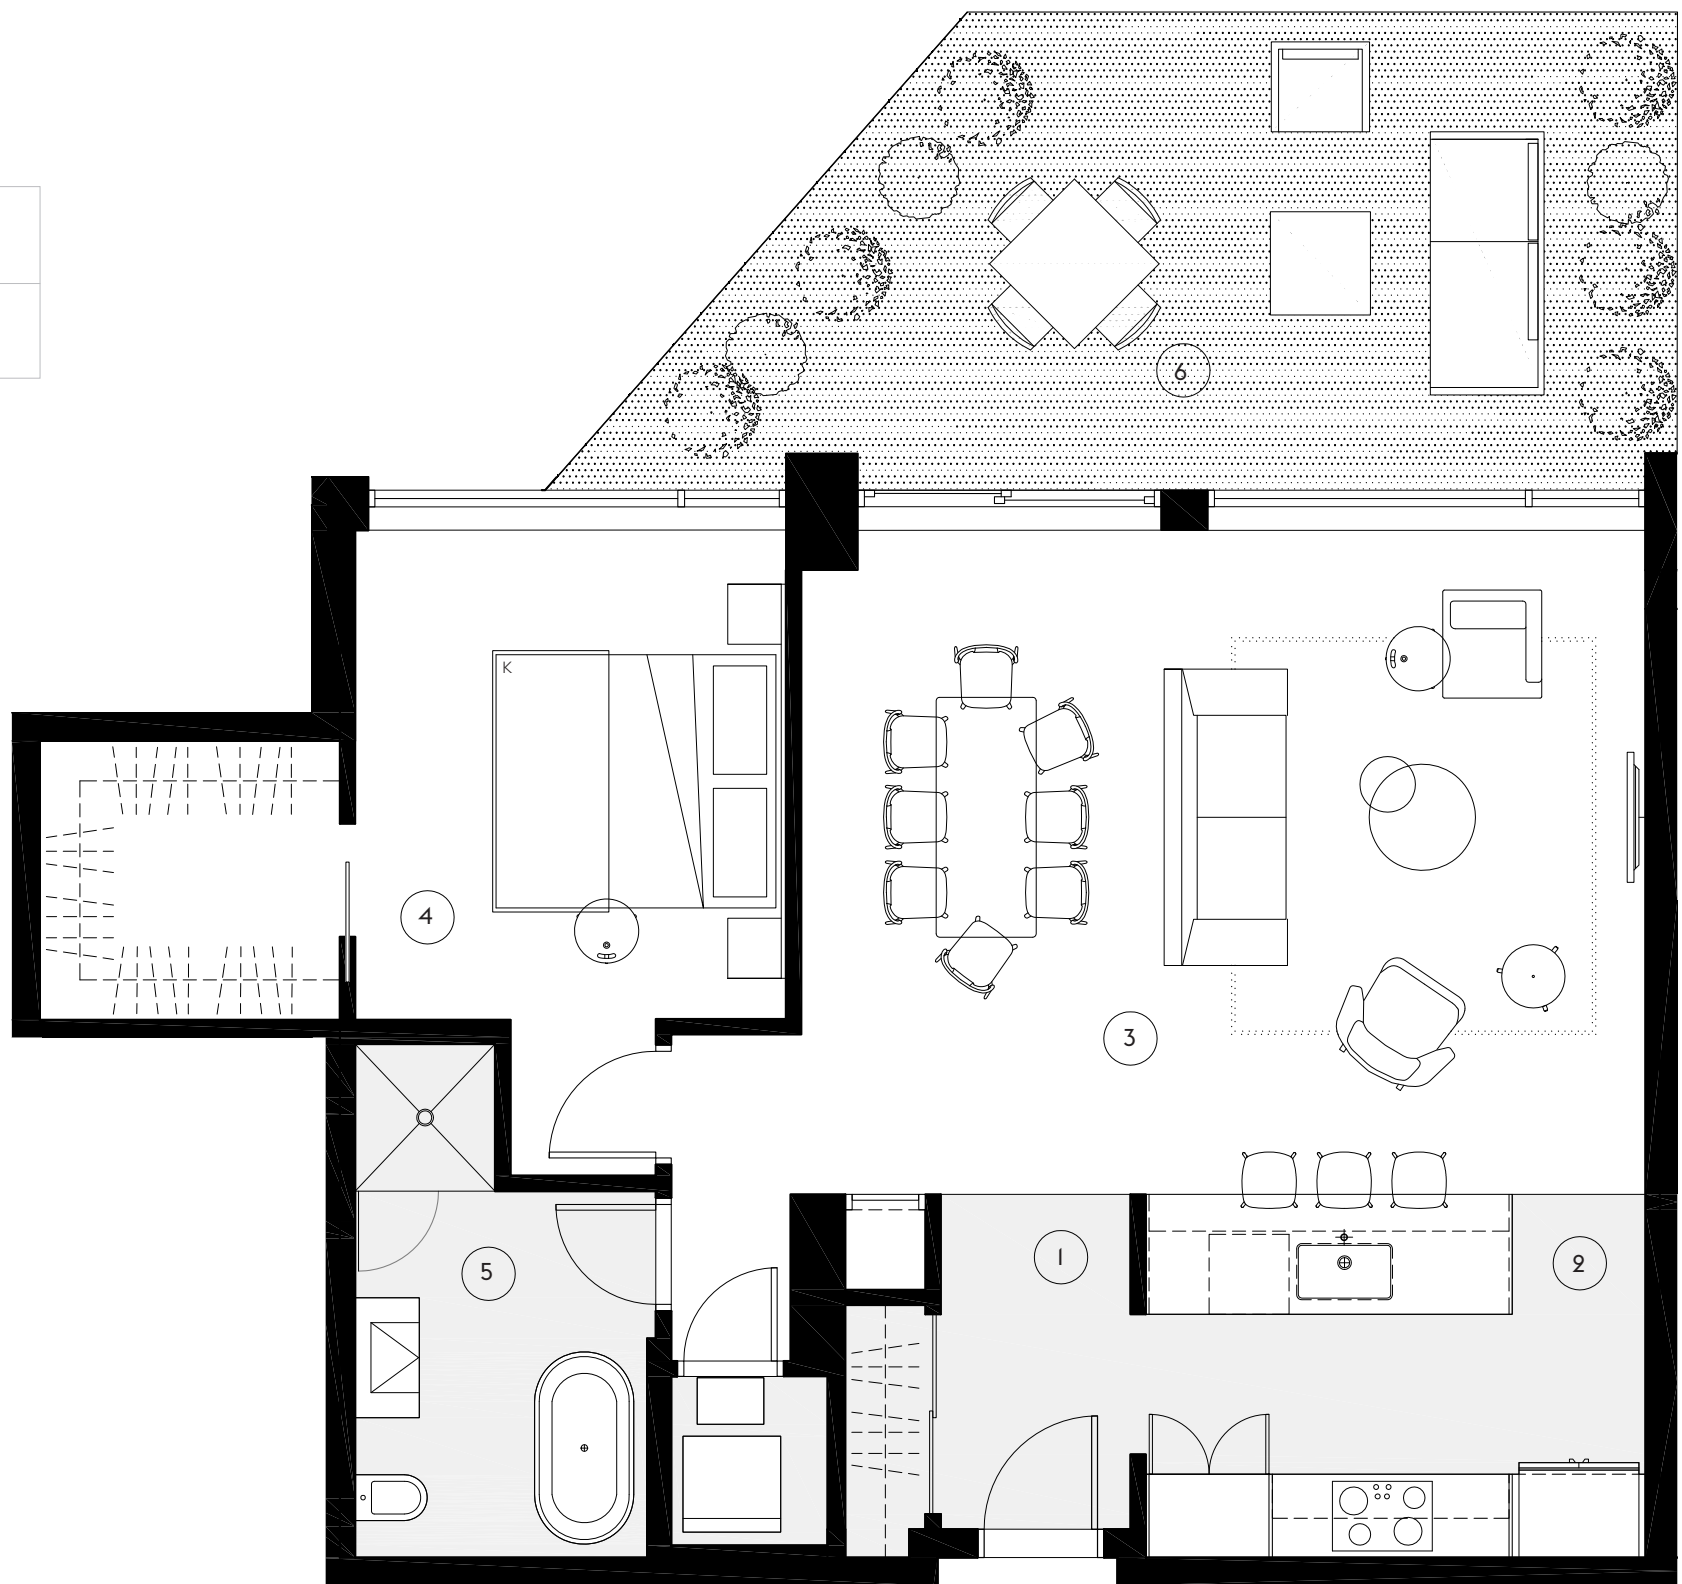

① VESTIBULE
4'-9" X 8'-5"

② CUISINE
12'-6" X 9'-1"

③ SÉJOUR ET S.A.M.
21'-1" X 17'-2"

④ CHAMBRE
10'-9" X 12'-10"

⑤ SALLE DE BAIN
7'-4" X 12'-10"

⑥ TERRASSE
23'-1" X 12'-0"

La superficie brute des logements et les dimensions des pièces sont approximatives et peuvent être modifiées sans préavis. Les puits mécaniques ainsi que les éléments structuraux sont sujets à modifications. La superficie brute des logements n'inclut pas celle des balcons et/ou terrasses. L'aménagement intérieur des logements ne figure qu'à titre indicatif seulement.

ÉTAGE
I

