


Unité 108

Type 2 chambres

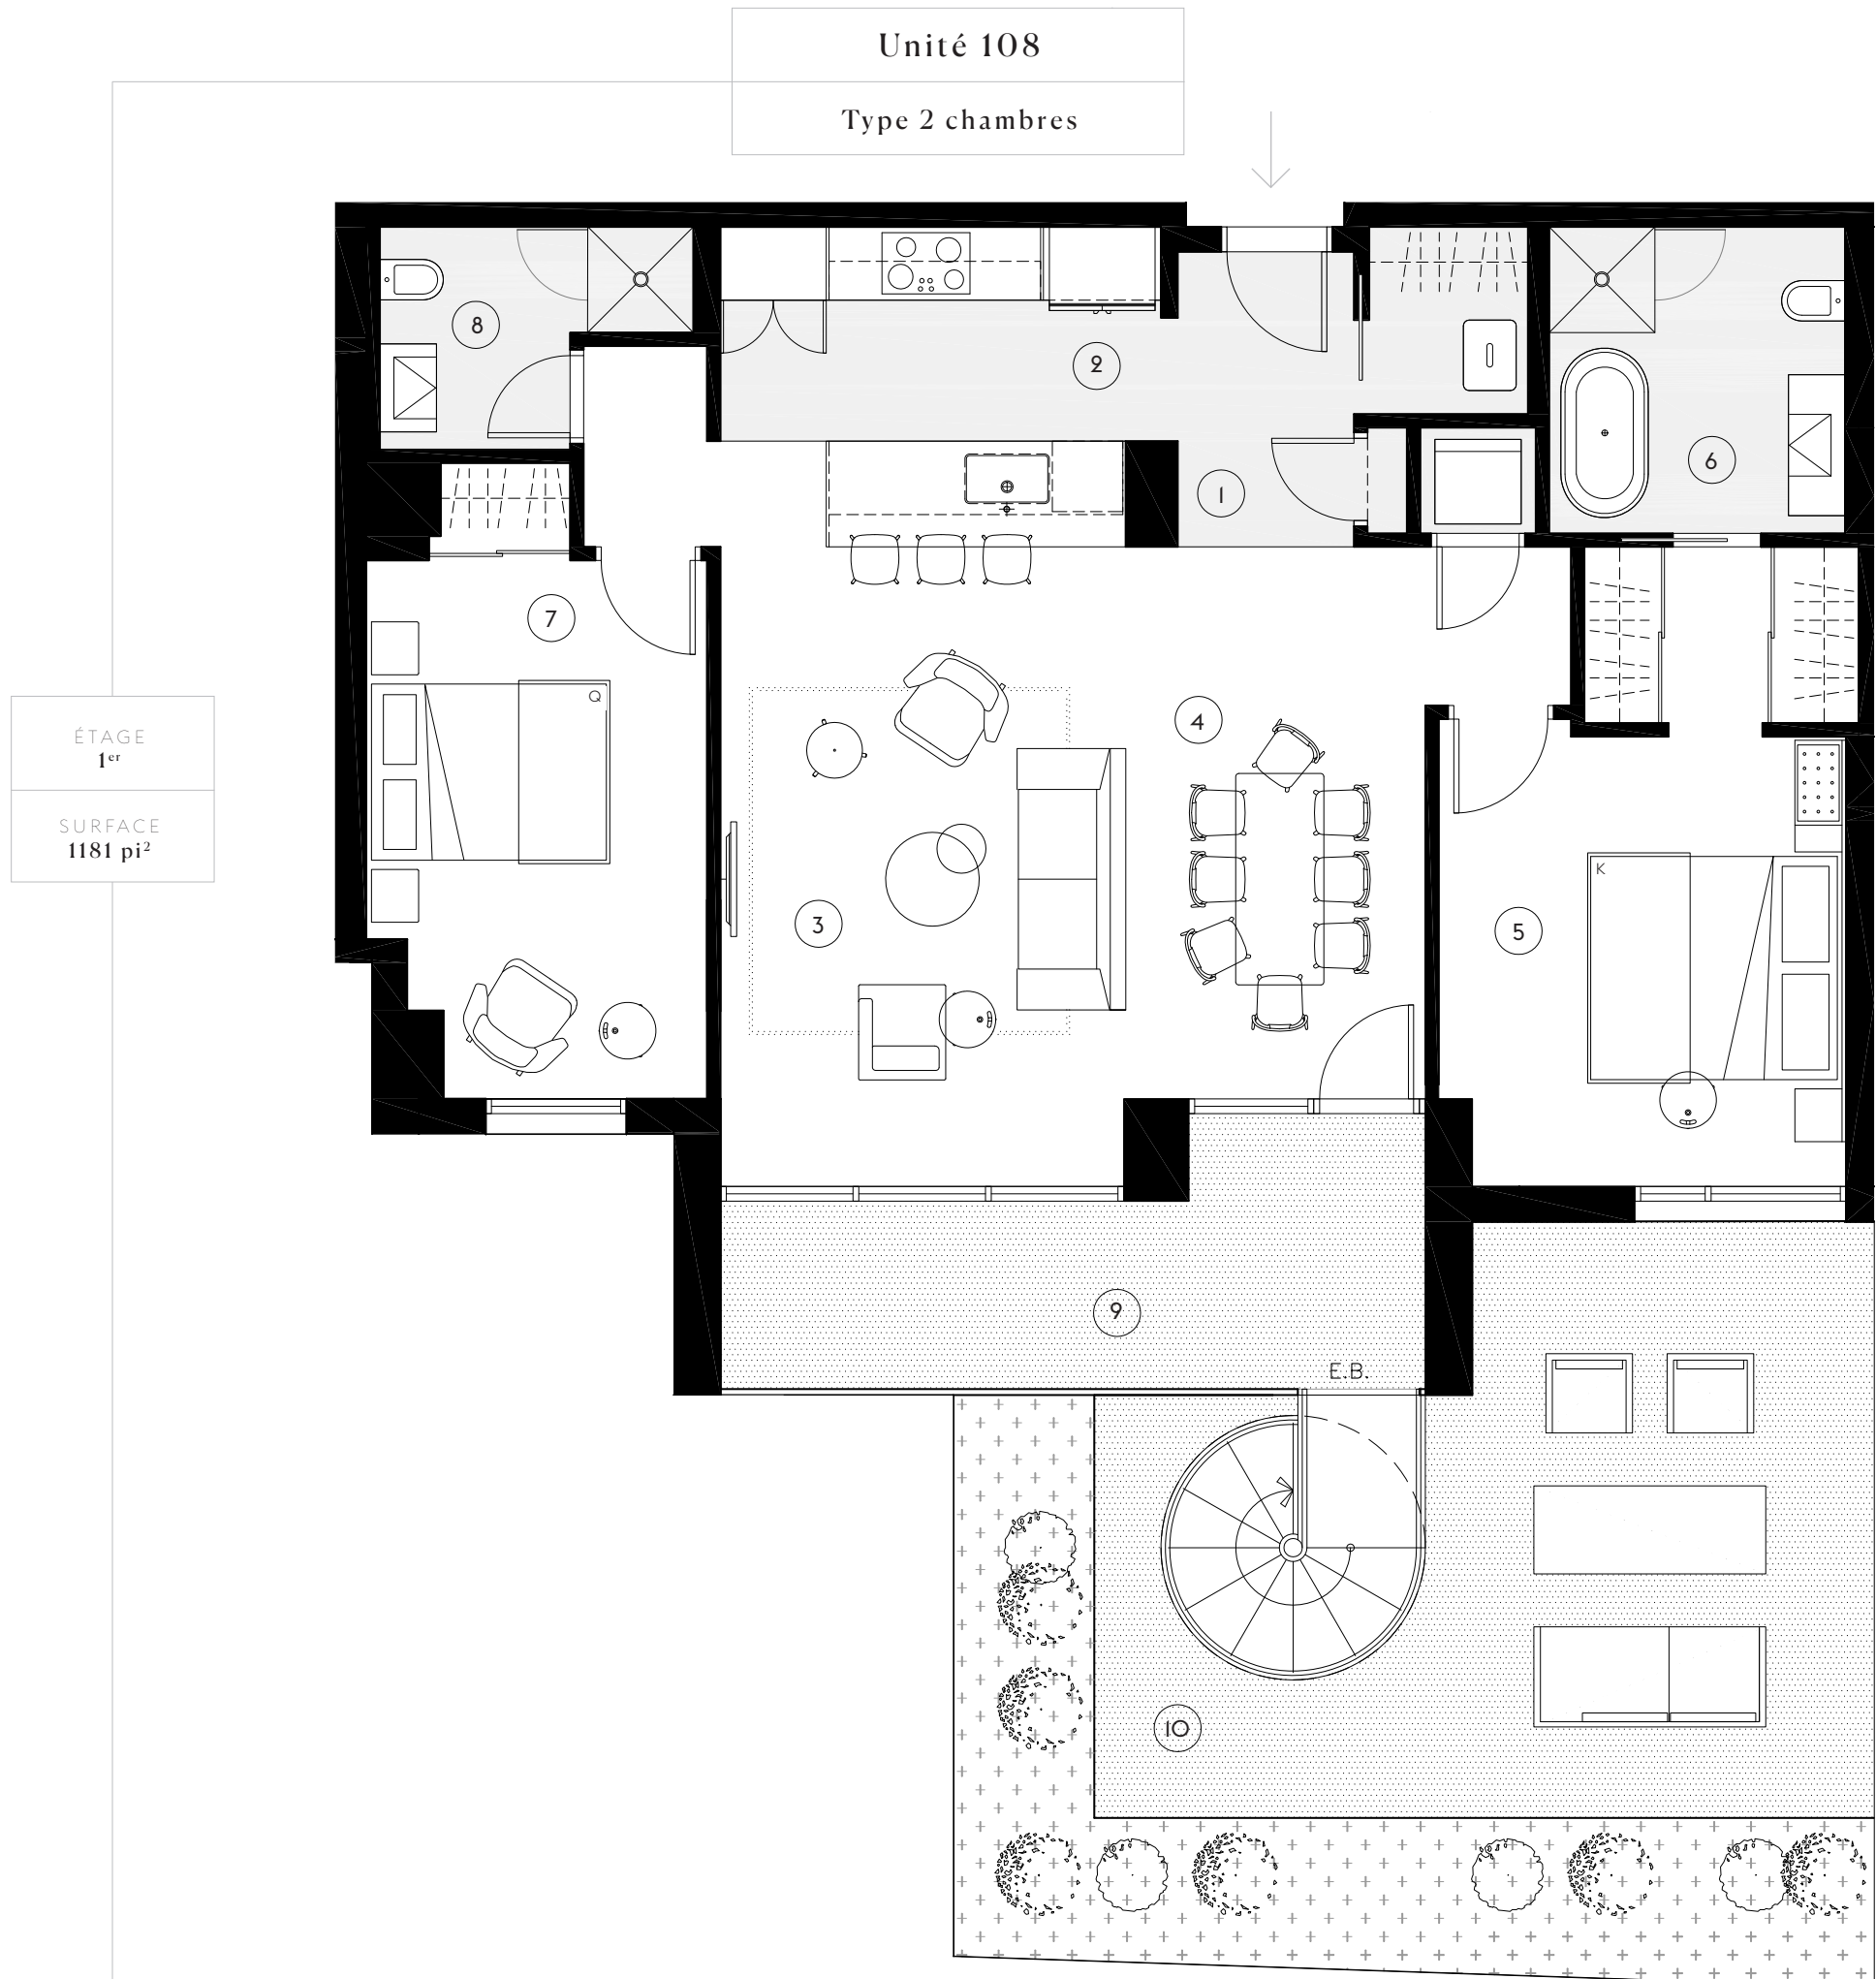

① VESTIBULE
5'-0" X 8'-5"

② CUISINE
15'-0" X 9'-1"

③ SÉJOUR
11'-6" X 18'-2"

④ SALLE À MANGER
8'-6" X 15'-8"

⑤ CHAMBRE I
11'-7" X 12'-9"

⑥ SALLE DE BAIN I
8'-5" X 8'-8"

⑦ CHAMBRE 2
9'-8" X 15'-5"

⑧ SALLE DE BAIN 2
8'-11" X 6'-4"

⑨ LOGGIA
20'-0" X 8'-0"

⑩ COUR
26'-2" X 21'-4"

La superficie brute des logements et les dimensions des pièces sont approximatives et peuvent être modifiées sans préavis. Les puits mécaniques ainsi que les éléments structuraux sont sujets à modifications. La superficie brute des logements n'inclut pas celle des balcons et/ou terrasses. L'aménagement intérieur des logements ne figure qu'à titre indicatif seulement.

ÉTAGE
I

