


Unité 109

Type 3 chambres

ÉTAGE
1^{er}
SURFACE
2080 pi²

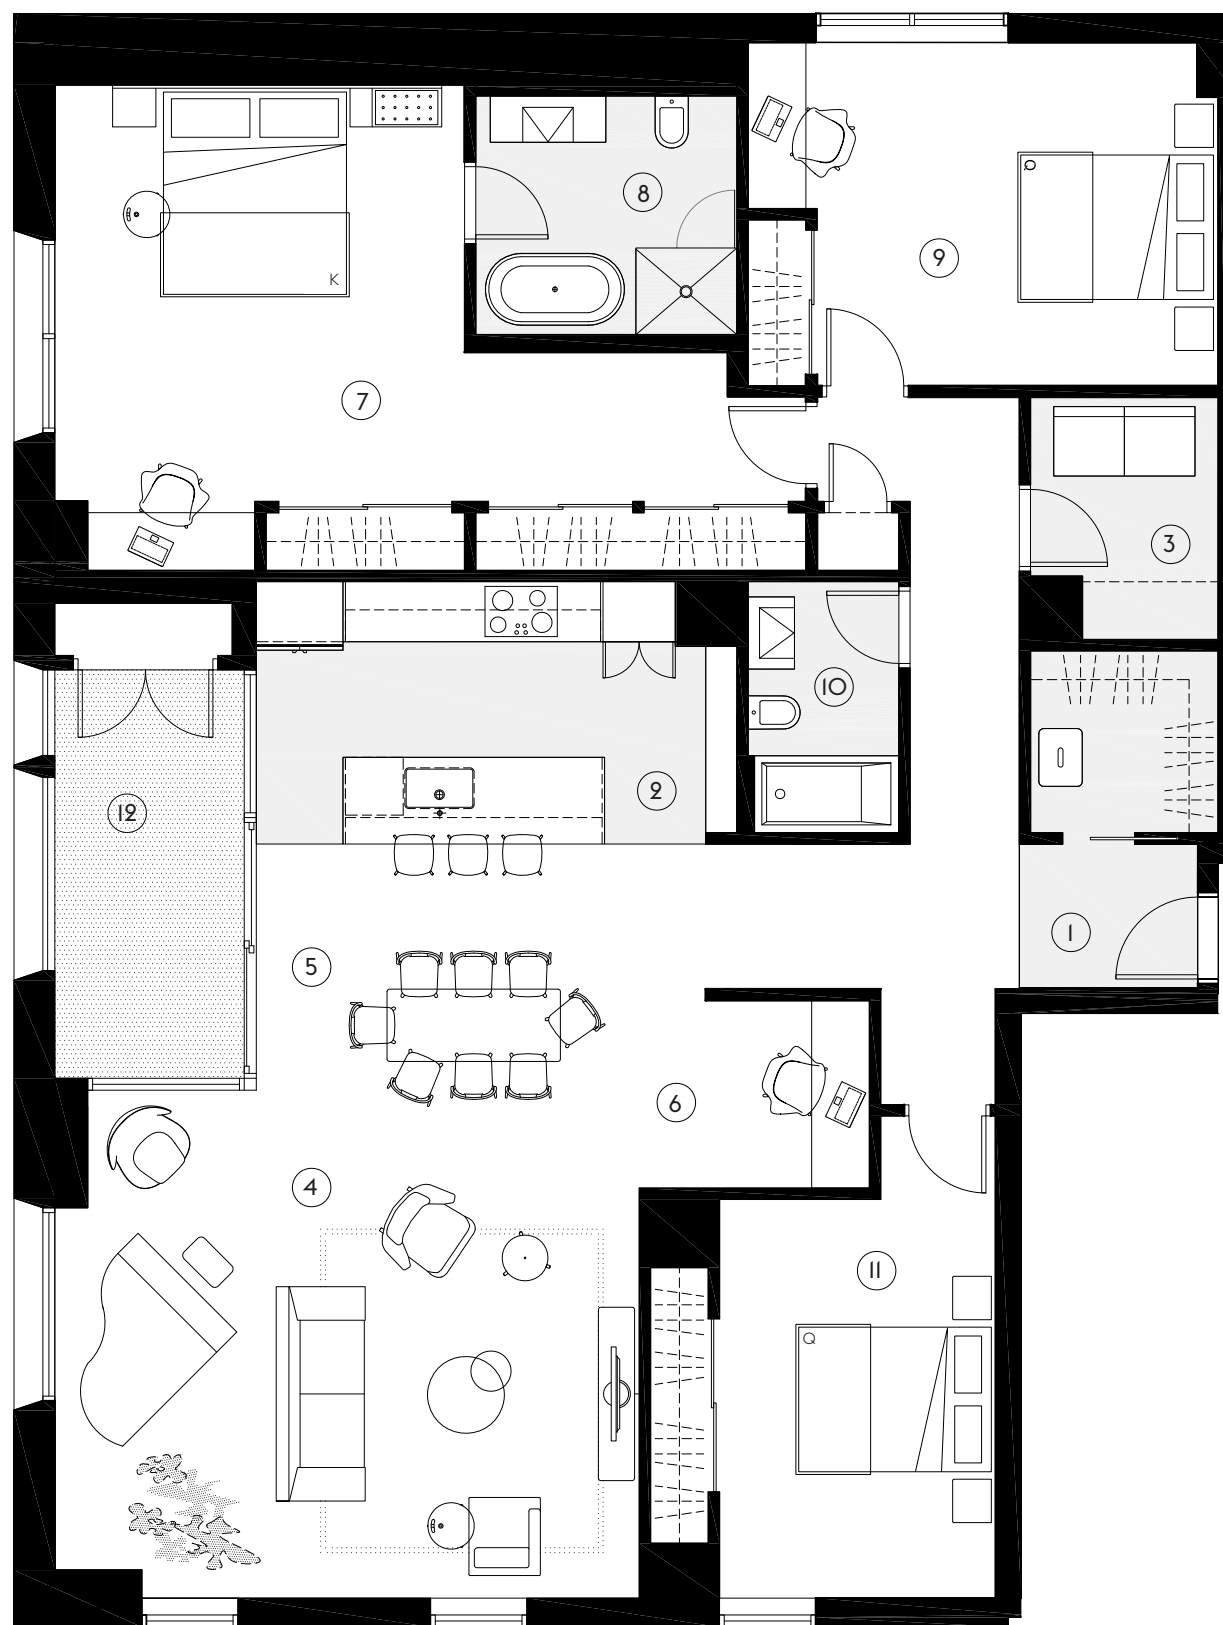

① VESTIBULE
5'-0" X 6'-2"

② CUISINE
9'-1" X 15'-7"

③ BUANDERIE
8'-5" X 6'-6"

④ SÉJOUR
15'-7" X 20'-5"

⑤ SALLE À MANGER
10'-6" X 15'-7"

⑥ BUREAU
6'-6" X 5'-8"

⑦ CHAMBRE I
14'-5" X 14'-2"

⑧ SALLE DE BAIN I
8'-5" X 9'-0"

⑨ CHAMBRE 2
11'-11" X 15'-11"

⑩ SALLE DE BAIN 2
8'-8" X 5'-5"

⑪ CHAMBRE 3
13'-10" X 9'-7"

⑫ LOGGIA
14'-2" X 7'-0"

La superficie brute des logements et les dimensions des pièces sont approximatives et peuvent être modifiées sans préavis. Les puits mécaniques ainsi que les éléments structuraux sont sujets à modifications. La superficie brute des logements n'inclut pas celle des balcons et/ou terrasses. L'aménagement intérieur des logements ne figure qu'à titre indicatif seulement.

ÉTAGE
I

