


Unité 201

Type 2 chambres

ÉTAGE
2^e
SURFACE
1538 pi²

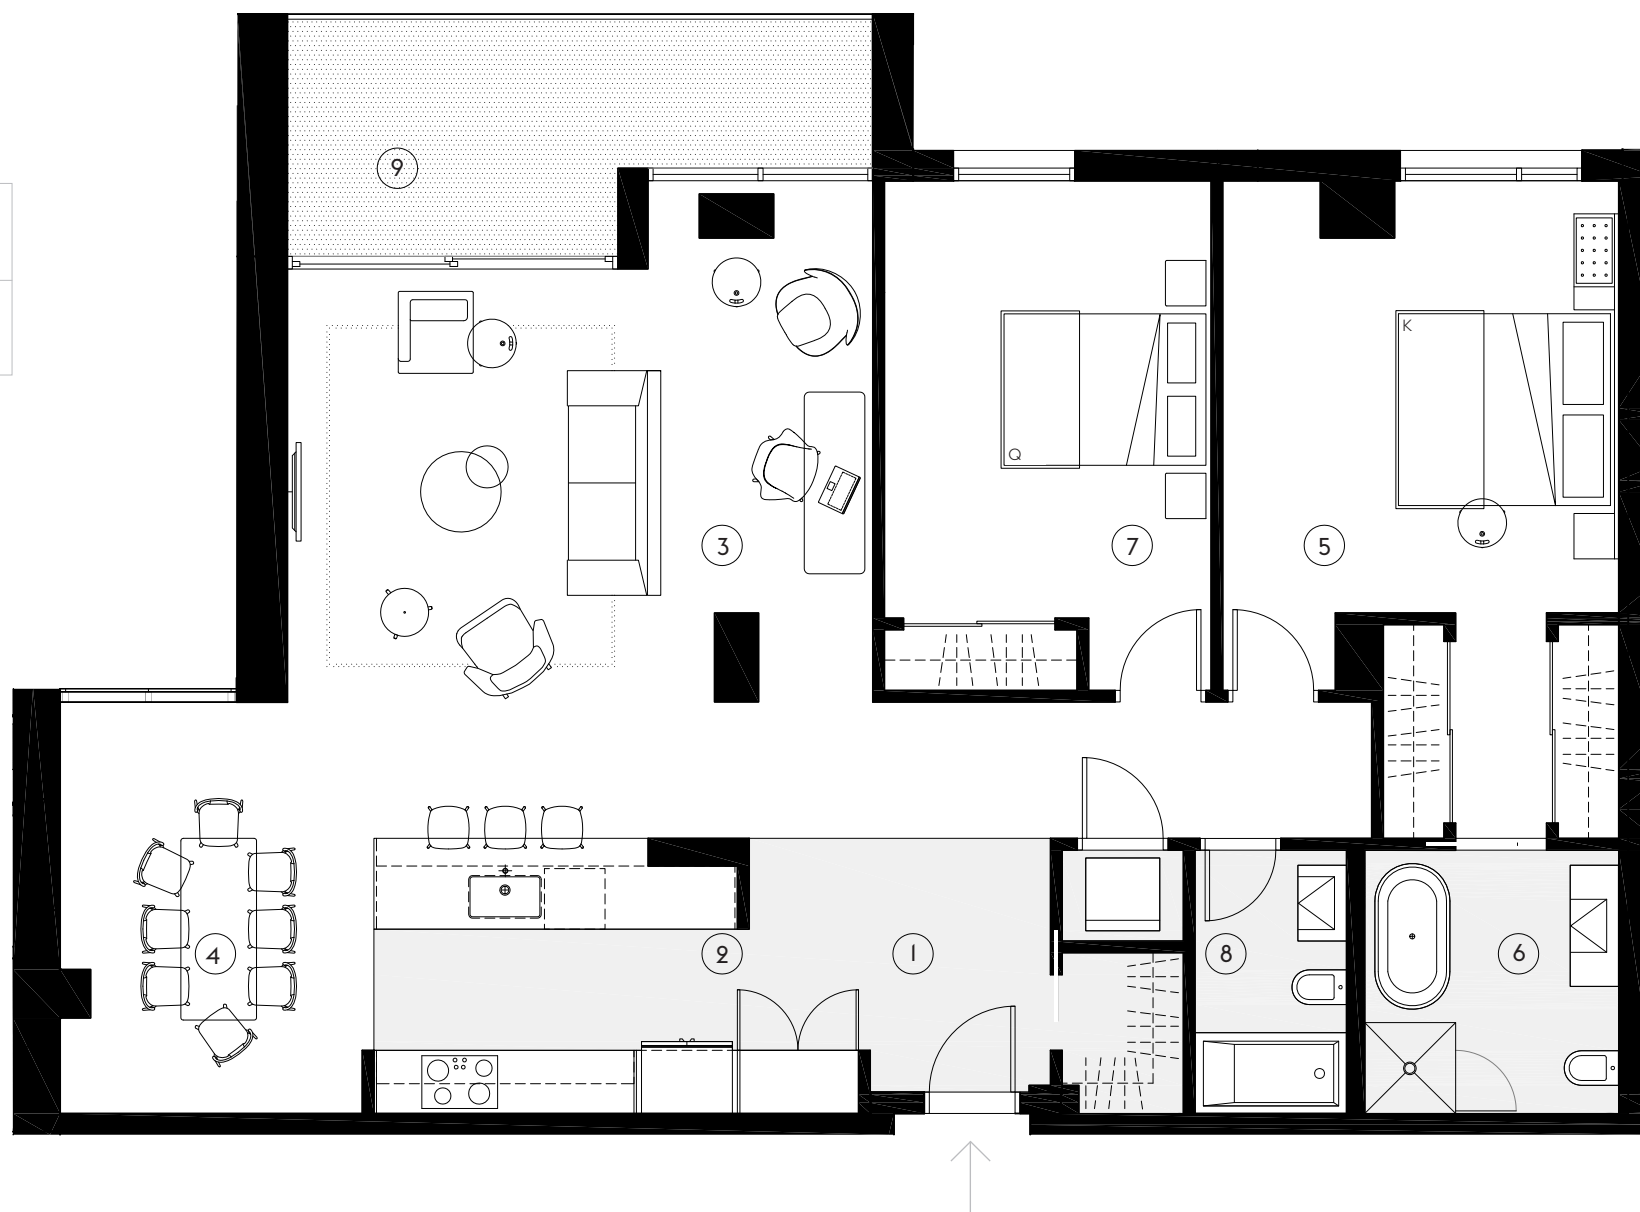

① VESTIBULE
5'-11" X 8'-5"

② CUISINE
16'-0" X 9'-1"

③ SÉJOUR
19'-4" X 18'-10"

④ SALLE À MANGER
10'-4" X 13'-7"

⑤ CHAMBRE 1
15'-1" X 14'-3"

⑥ SALLE DE BAIN 1
8'-5" X 8'-8"

⑦ CHAMBRE 2
10'-9" X 14'-5"

⑧ SALLE DE BAIN 2
5'-0" X 8'-8"

⑨ LOGGIA
19'-4" X 8'-0"

La superficie brute des logements et les dimensions des pièces sont approximatives et peuvent être modifiées sans préavis. Les puits mécaniques ainsi que les éléments structuraux sont sujets à modifications. La superficie brute des logements n'inclut pas celle des balcons et/ou terrasses. L'aménagement intérieur des logements ne figure qu'à titre indicatif seulement.

ÉTAGE
2

