


MAISONS  
OUTREMONT

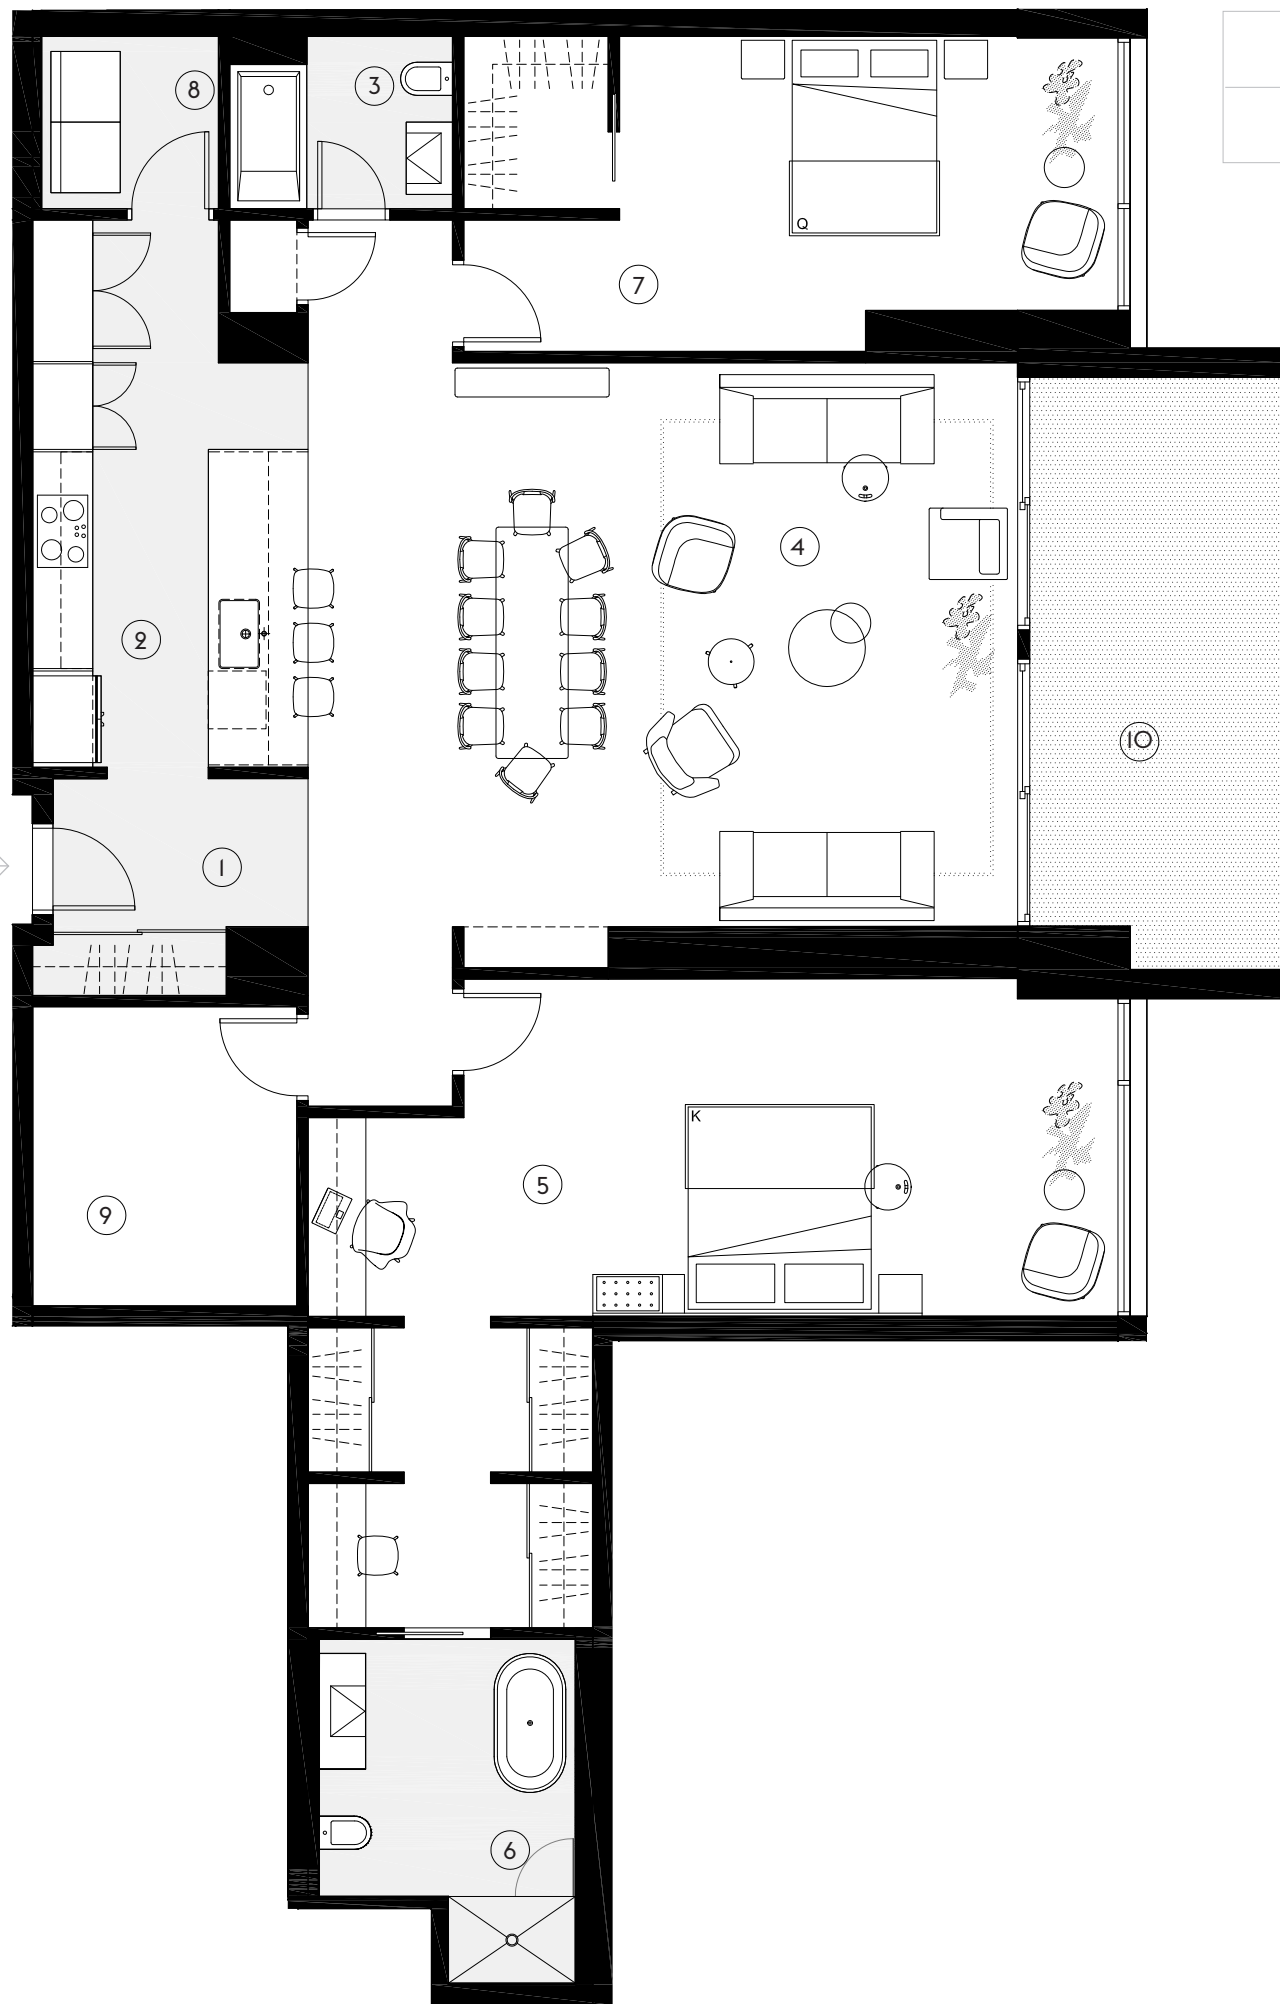

Unité 203

Type 2 chambres

ÉTAGE  
2<sup>e</sup>

SURFACE  
1925 pi<sup>2</sup>

① VESTIBULE  
5'-2" X 8'-10"

② CUISINE  
14'-0" X 9'-6"

③ BUANDERIE  
6'-0" X 6'-2"

④ SÉJOUR ET S.A.M.  
19'-6" X 24'-7"

⑤ CHAMBRE I  
11'-8" X 22'-8"

⑥ SALLE DE BAIN I  
11'-11" X 8'-10"

⑦ CHAMBRE 2  
10'-11" X 17'-3"


⑧ SALLE DE BAIN 2  
6'-0" X 7'-9"

⑨ RANGEMENT  
10'-4" X 9'-2"

⑩ LOGGIA  
20'-6" X 8'-11"

La superficie brute des logements et les dimensions des pièces sont approximatives et peuvent être modifiées sans préavis. Les puits mécaniques ainsi que les éléments structuraux sont sujets à modifications. La superficie brute des logements n'inclut pas celle des balcons et/ou terrasses. L'aménagement intérieur des logements ne figure qu'à titre indicatif seulement.

ÉTAGE  
2

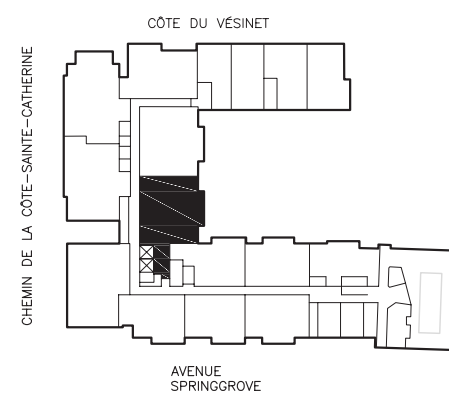

WWW.  
MAISONSOUREMONT.  
COM

INFO@  
MAISONSOUREMONT.  
COM

314 CÔTE-  
SAINTE-  
CATHERINE