


Unité 205

Type 2 chambres

ÉTAGE  
2<sup>e</sup>

SURFACE  
1194 pi<sup>2</sup>

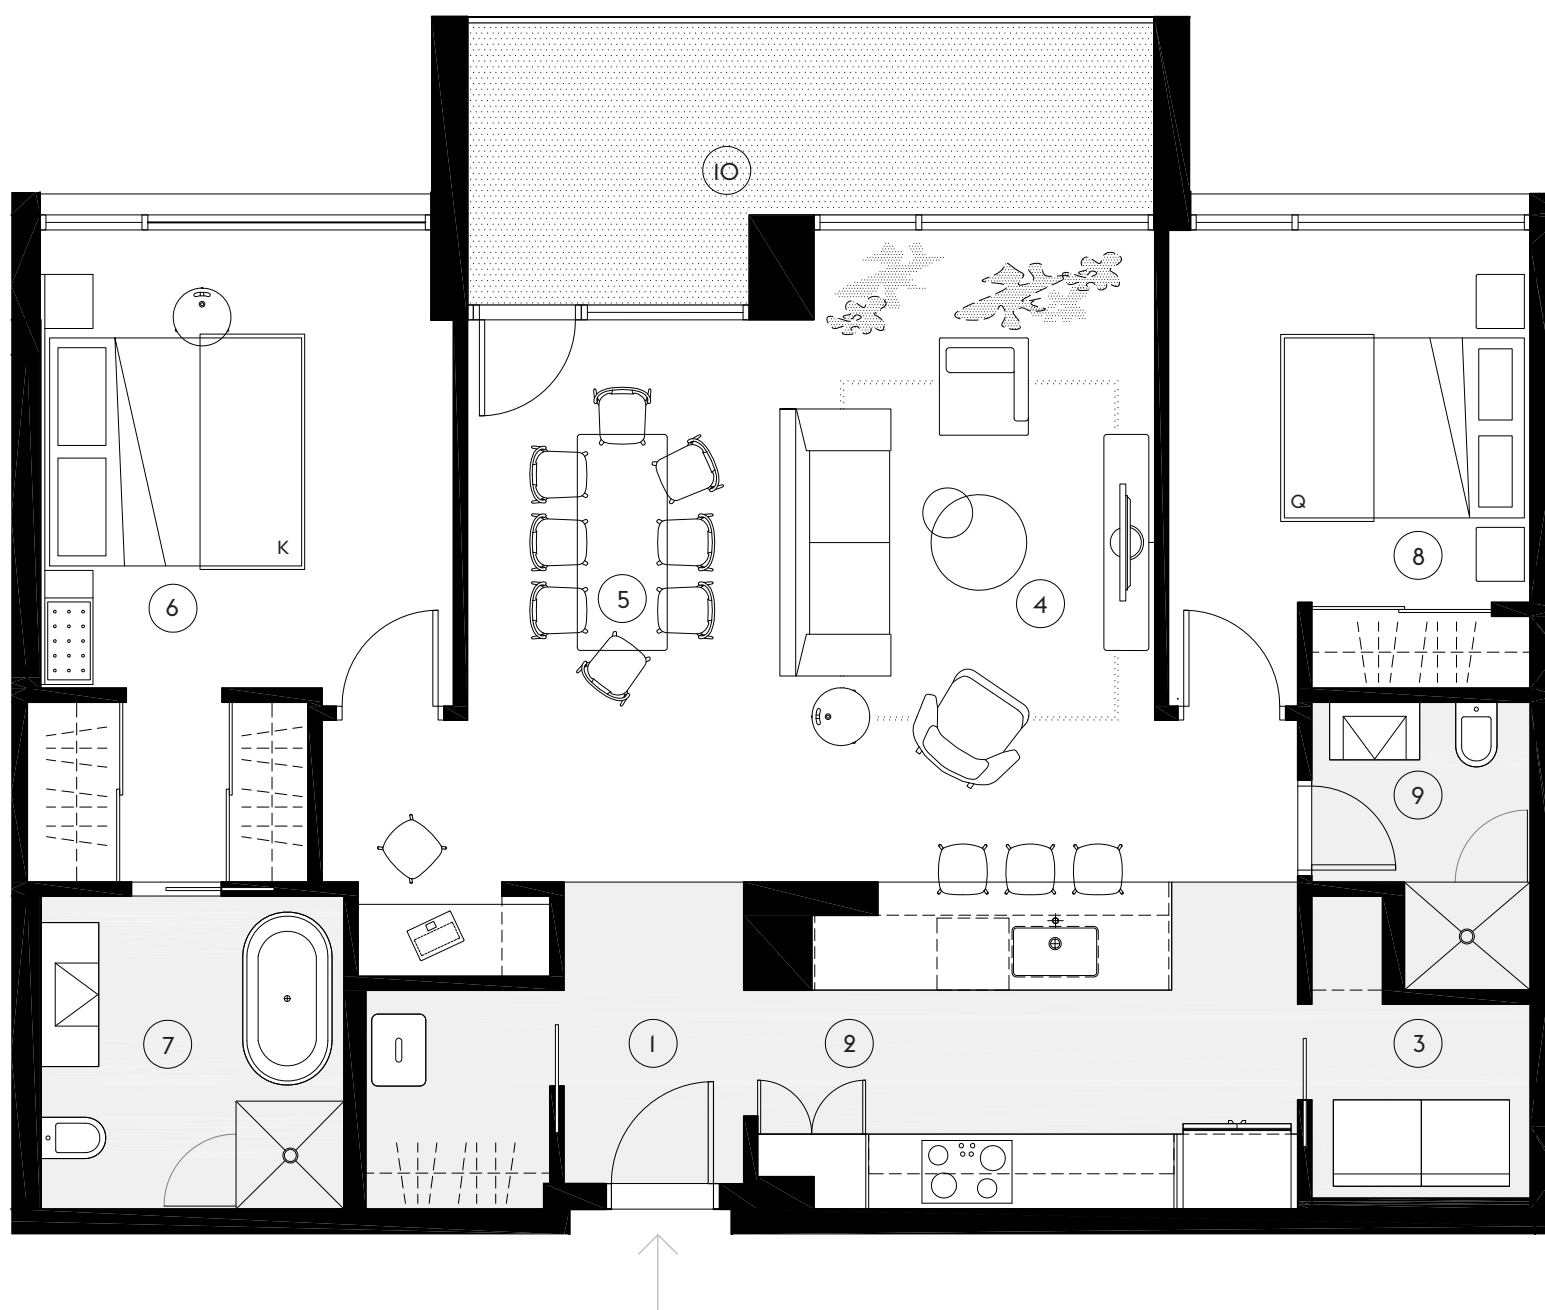

① VESTIBULE  
5'-0" X 8'-4"

② CUISINE  
15'-0" X 9'-1"

③ BUANDERIE  
6'-1" X 5'-5"

④ SÉJOUR  
10'-7" X 18'-1"

⑤ SALLE À MANGER  
8'-6" X 15'-7"

⑥ CHAMBRE 1  
11'-6" X 12'-9"

⑦ SALLE DE BAIN 1  
8'-5" X 8'-8"

⑧ CHAMBRE 2  
10'-1" X 10'-4"

⑨ SALLE DE BAIN 2  
6'-1" X 8'-0"

10 LOGGIA  
19'-1" X 8'-0"

La superficie brute des logements et les dimensions des pièces sont approximatives et peuvent être modifiées sans préavis. Les puits mécaniques ainsi que les éléments structuraux sont sujets à modifications. La superficie brute des logements n'inclut pas celle des balcons et/ou terrasses. L'aménagement intérieur des logements ne figure qu'à titre indicatif seulement.

ÉTAGE  
2

