


Unité 210  
Type 2 chambres

ÉTAGE  
2<sup>e</sup>  
SURFACE  
1742 pi<sup>2</sup>

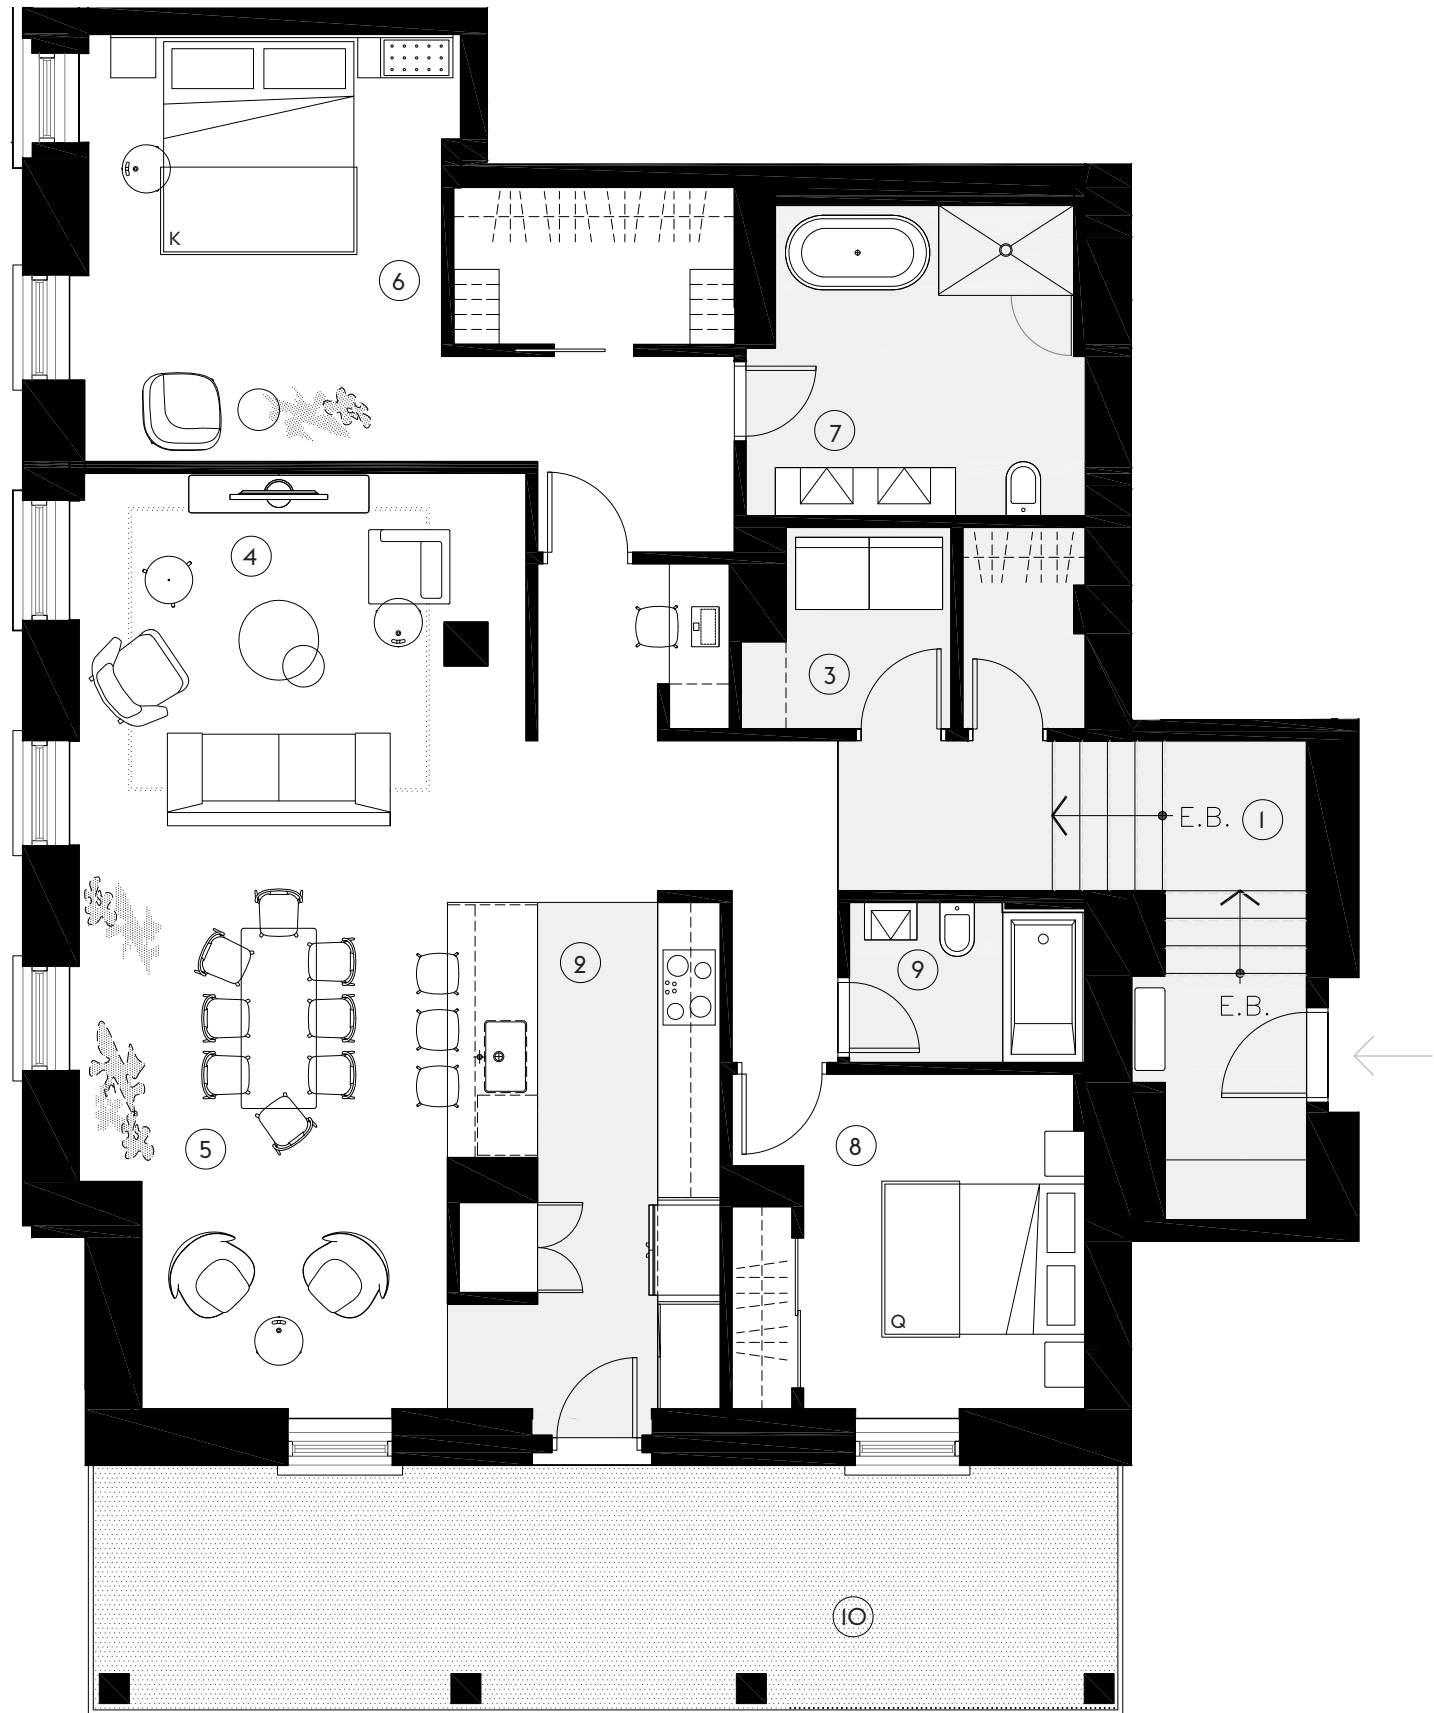

- ① VESTIBULE  
16'-0" X 4'-9"
- ② CUISINE  
16'-11" X 9'-1"
- ③ BUANDERIE  
6'-9" X 5'-6"
- ④ SÉJOUR  
14'-5" X 14'-11"
- ⑤ SALLE À MANGER  
16'-11" X 12'-5"

- ⑥ CHAMBRE 1  
14'-5" X 11'-9"
- ⑦ SALLE DE BAIN 1  
10'-4" X 9'-11"
- ⑧ CHAMBRE 2  
11'-2" X 9'-4"
- ⑨ SALLE DE BAIN 2  
5'-4" X 7'-10"
- ⑩ LOGGIA  
8'-4" X 54'-6"

La superficie brute des logements et les dimensions des pièces sont approximatives et peuvent être modifiées sans préavis. Les puits mécaniques ainsi que les éléments structuraux sont sujets à modifications. La superficie brute des logements n'inclut pas celle des balcons et/ou terrasses. L'aménagement intérieur des logements ne figure qu'à titre indicatif seulement.

ÉTAGE  
2

