


Unité 301

Type 3 chambres

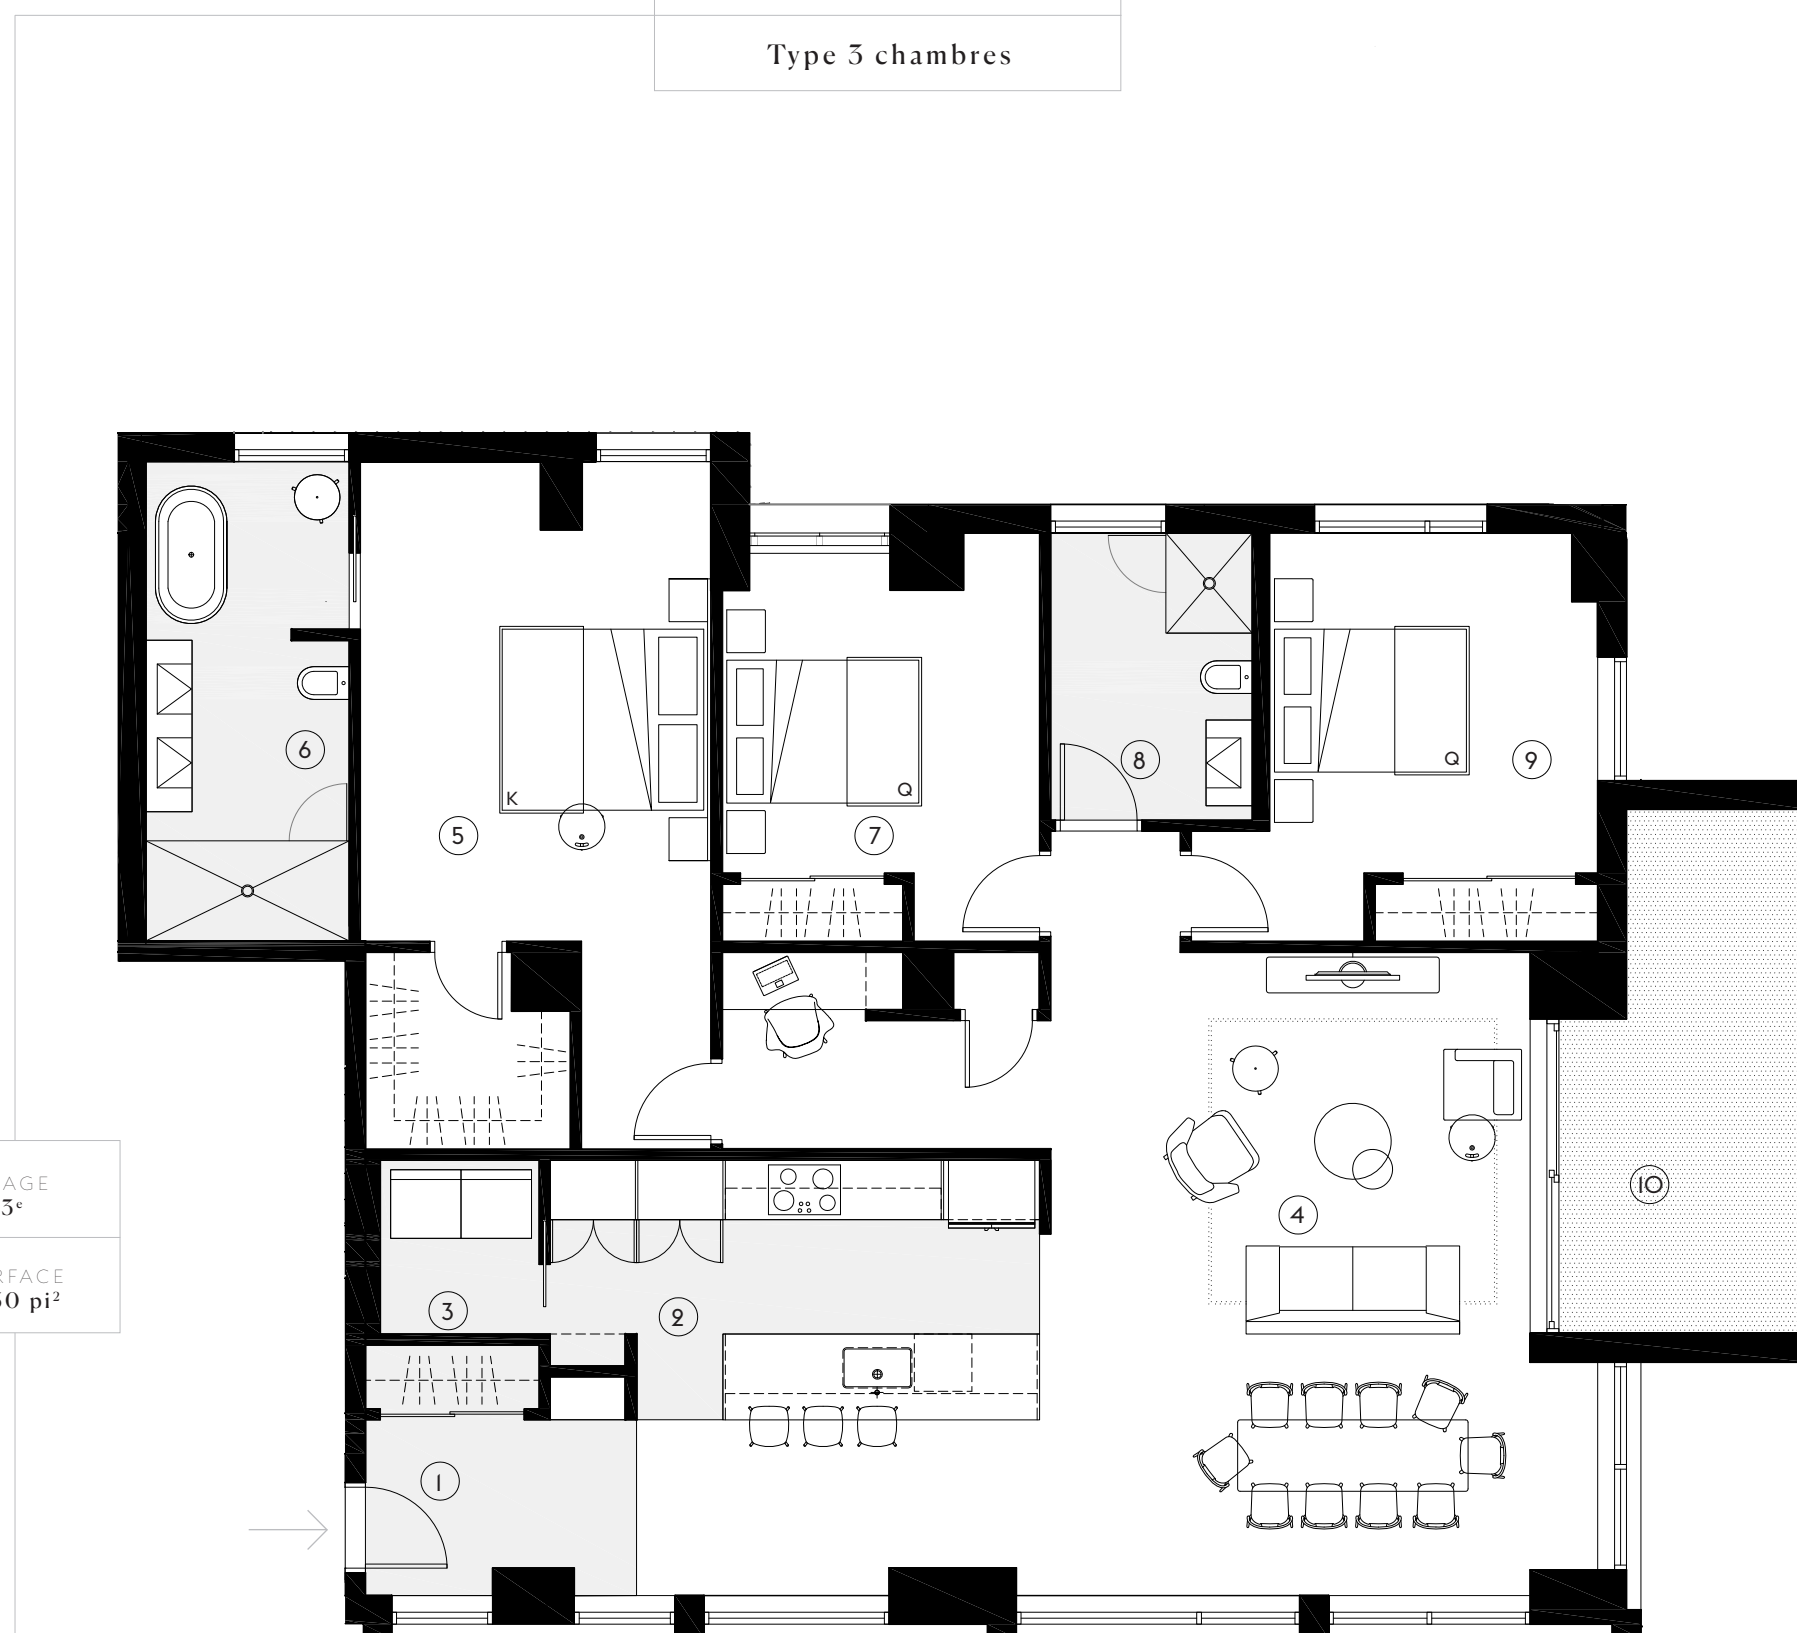

ÉTAGE
3^e

SURFACE
1930 pi²

① VESTIBULE
9'-5" X 5'-2"

② CUISINE
14'-0" X 9'-1"

③ BUANDERIE
5'-6" X 6'-1"

④ SÉJOUR - S.A.M.
16'-8" X 22'-6"

⑤ CHAMBRE 1
12'-2" X 16'-9"

⑥ SALLE DE BAIN 1
7'-1" X 16'-9"

⑦ CHAMBRE 2
11'-0" X 9'-11"

⑧ SALLE DE BAIN 2
7'-0" X 10'-0"

⑨ CHAMBRE 3
11'-5" X 11'-11"

⑩ LOGGIA
8'-8" X 18'-4"

La superficie brute des logements et les dimensions des pièces sont approximatives et peuvent être modifiées sans préavis. Les puits mécaniques ainsi que les éléments structuraux sont sujets à modifications. La superficie brute des logements n'inclut pas celle des balcons et/ou terrasses. L'aménagement intérieur des logements ne figure qu'à titre indicatif seulement.

ÉTAGE
3

