


Unité 302

Type 2 chambres

ÉTAGE  
3<sup>e</sup>  
SURFACE  
1358 pi<sup>2</sup>

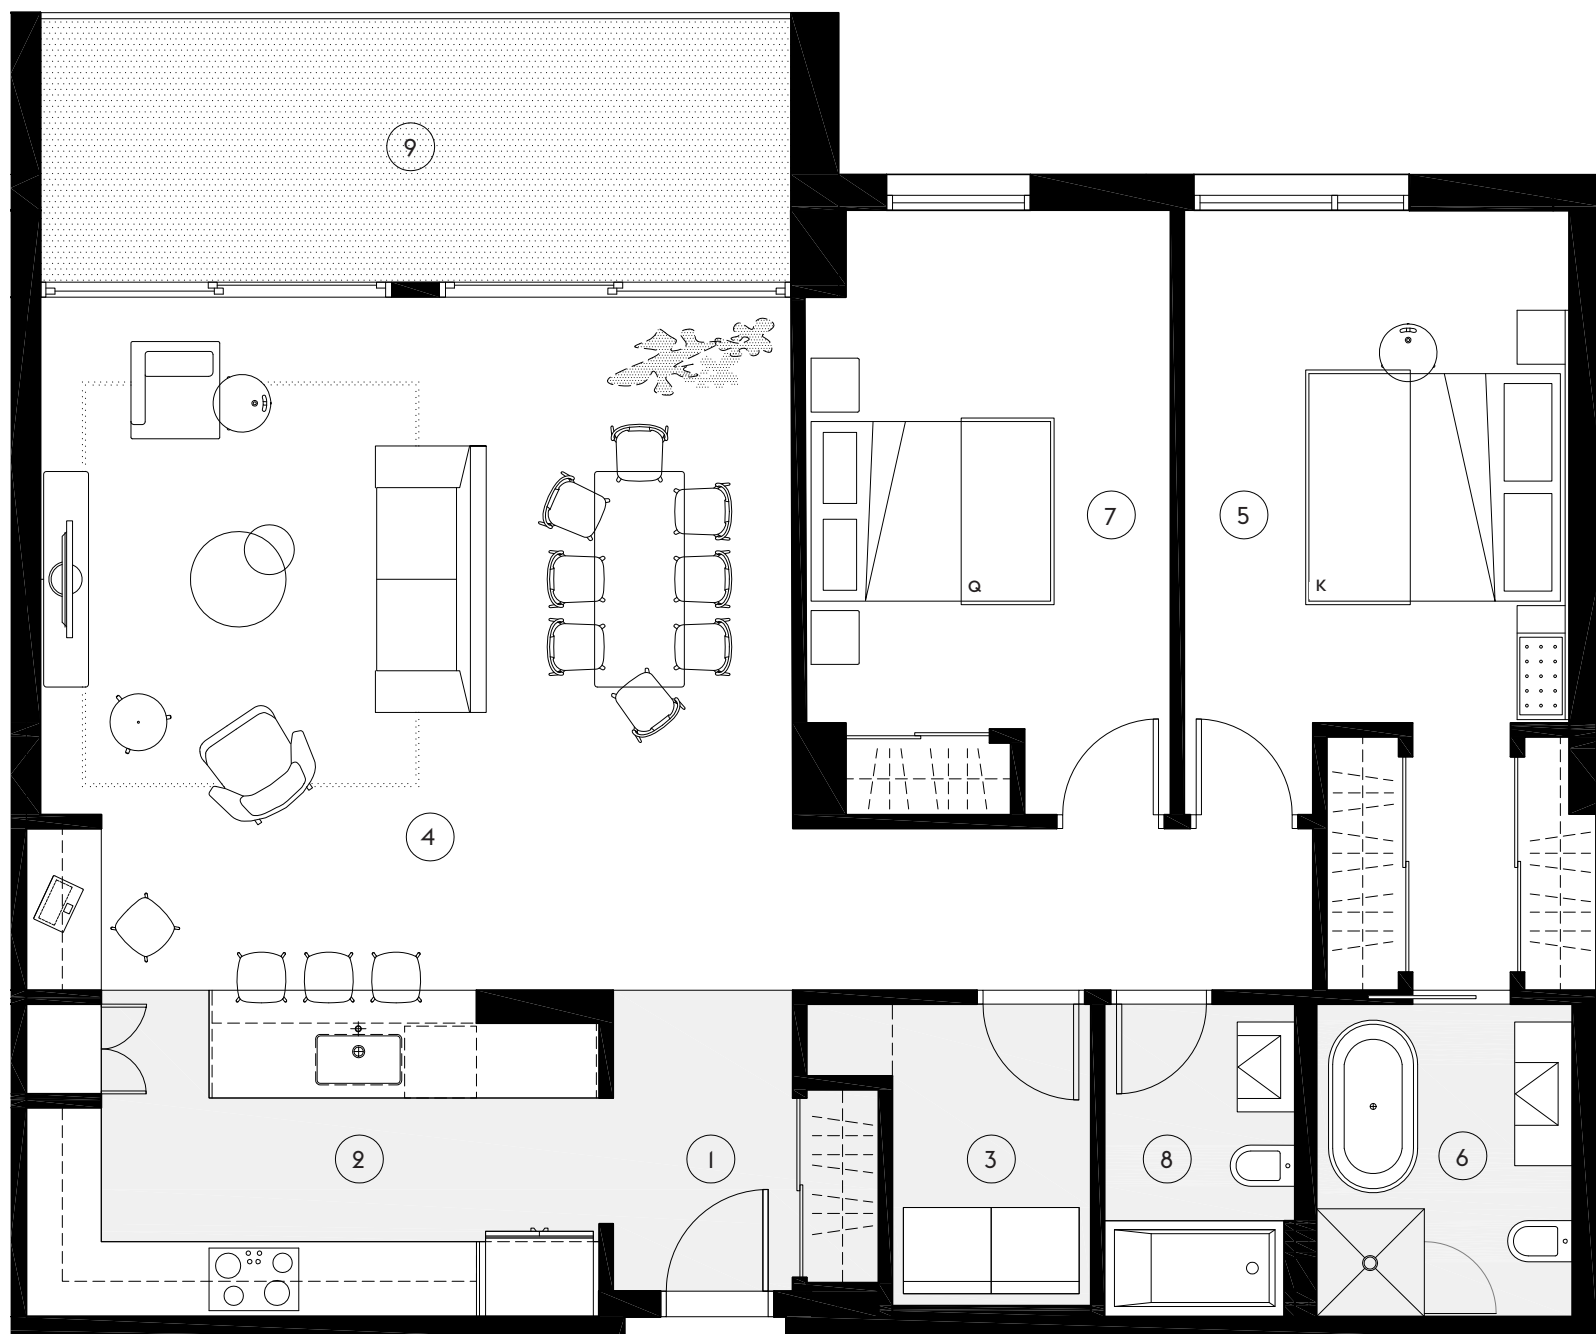

① VESTIBULE  
5'-0" X 8'-5"

② CUISINE  
15'-11" X 9'-1"

③ BUANDERIE  
5'-6" X 8'-5"

④ SÉJOUR - S.A.M.  
20'-11" X 19'-4"

⑤ CHAMBRE I  
10'-9" X 14'-5"

⑥ SALLE DE BAIN I  
7'-1" X 8'-8"

⑦ CHAMBRE 2  
10'-2" X 14'-5"

⑧ SALLE DE BAIN 2  
5'-4" X 8'-8"

⑨ LOGGIA  
20'-11" X 7'-6"

La superficie brute des logements et les dimensions des pièces sont approximatives et peuvent être modifiées sans préavis. Les puits mécaniques ainsi que les éléments structuraux sont sujets à modifications. La superficie brute des logements n'inclut pas celle des balcons et/ou terrasses. L'aménagement intérieur des logements ne figure qu'à titre indicatif seulement.

ÉTAGE  
3

