


Unité 304

Type 2 chambres

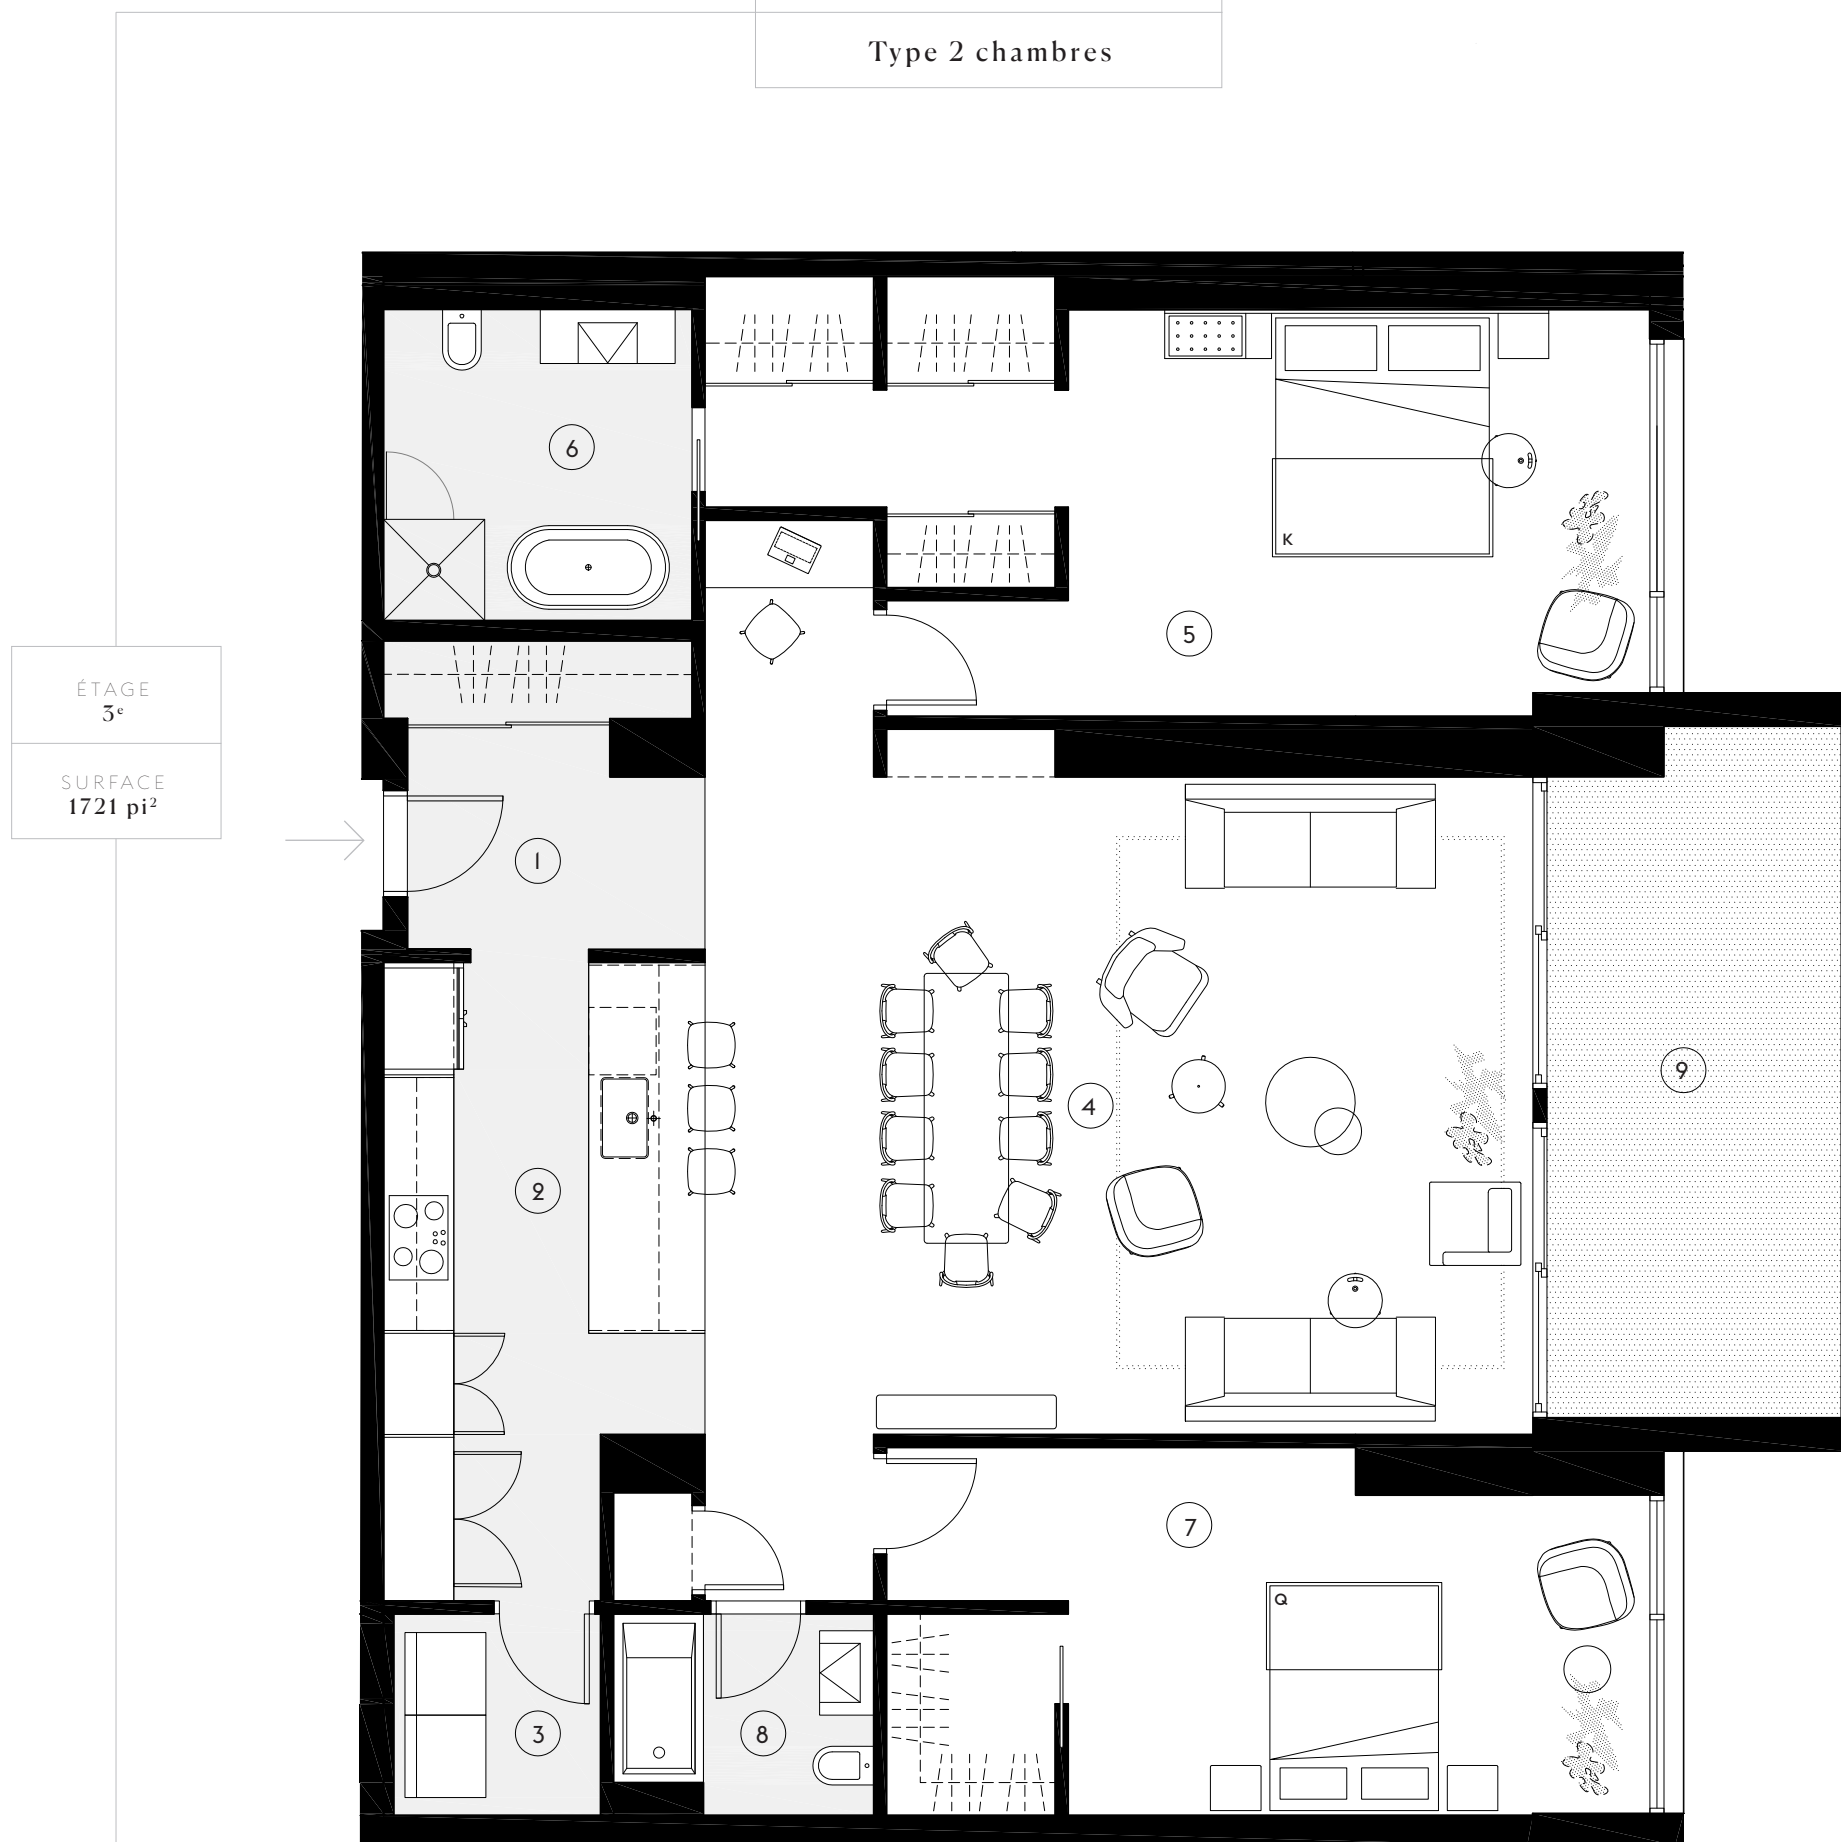

① VESTIBULE
8'-4" X 5'-1"

② CUISINE
9'-6" X 14'-0"

③ BUANDERIE
6'-2" X 6'-0"

④ SÉJOUR - S.A.M.
24'-7" X 19'-6"

⑤ CHAMBRE 1
17'-5" X 12'-1"

⑥ SALLE DE BAIN 1
9'-2" X 9'-5"

⑦ CHAMBRE 2
17'-5" X 10'-11"

⑧ SALLE DE BAIN 2
7'-9" X 6'-0"

⑨ LOGGIA
8'-11" X 20'-6"

La superficie brute des logements et les dimensions des pièces sont approximatives et peuvent être modifiées sans préavis. Les puits mécaniques ainsi que les éléments structuraux sont sujets à modifications. La superficie brute des logements n'inclut pas celle des balcons et/ou terrasses. L'aménagement intérieur des logements ne figure qu'à titre indicatif seulement.

ÉTAGE
3

