


MAISONS
OUTREMONT

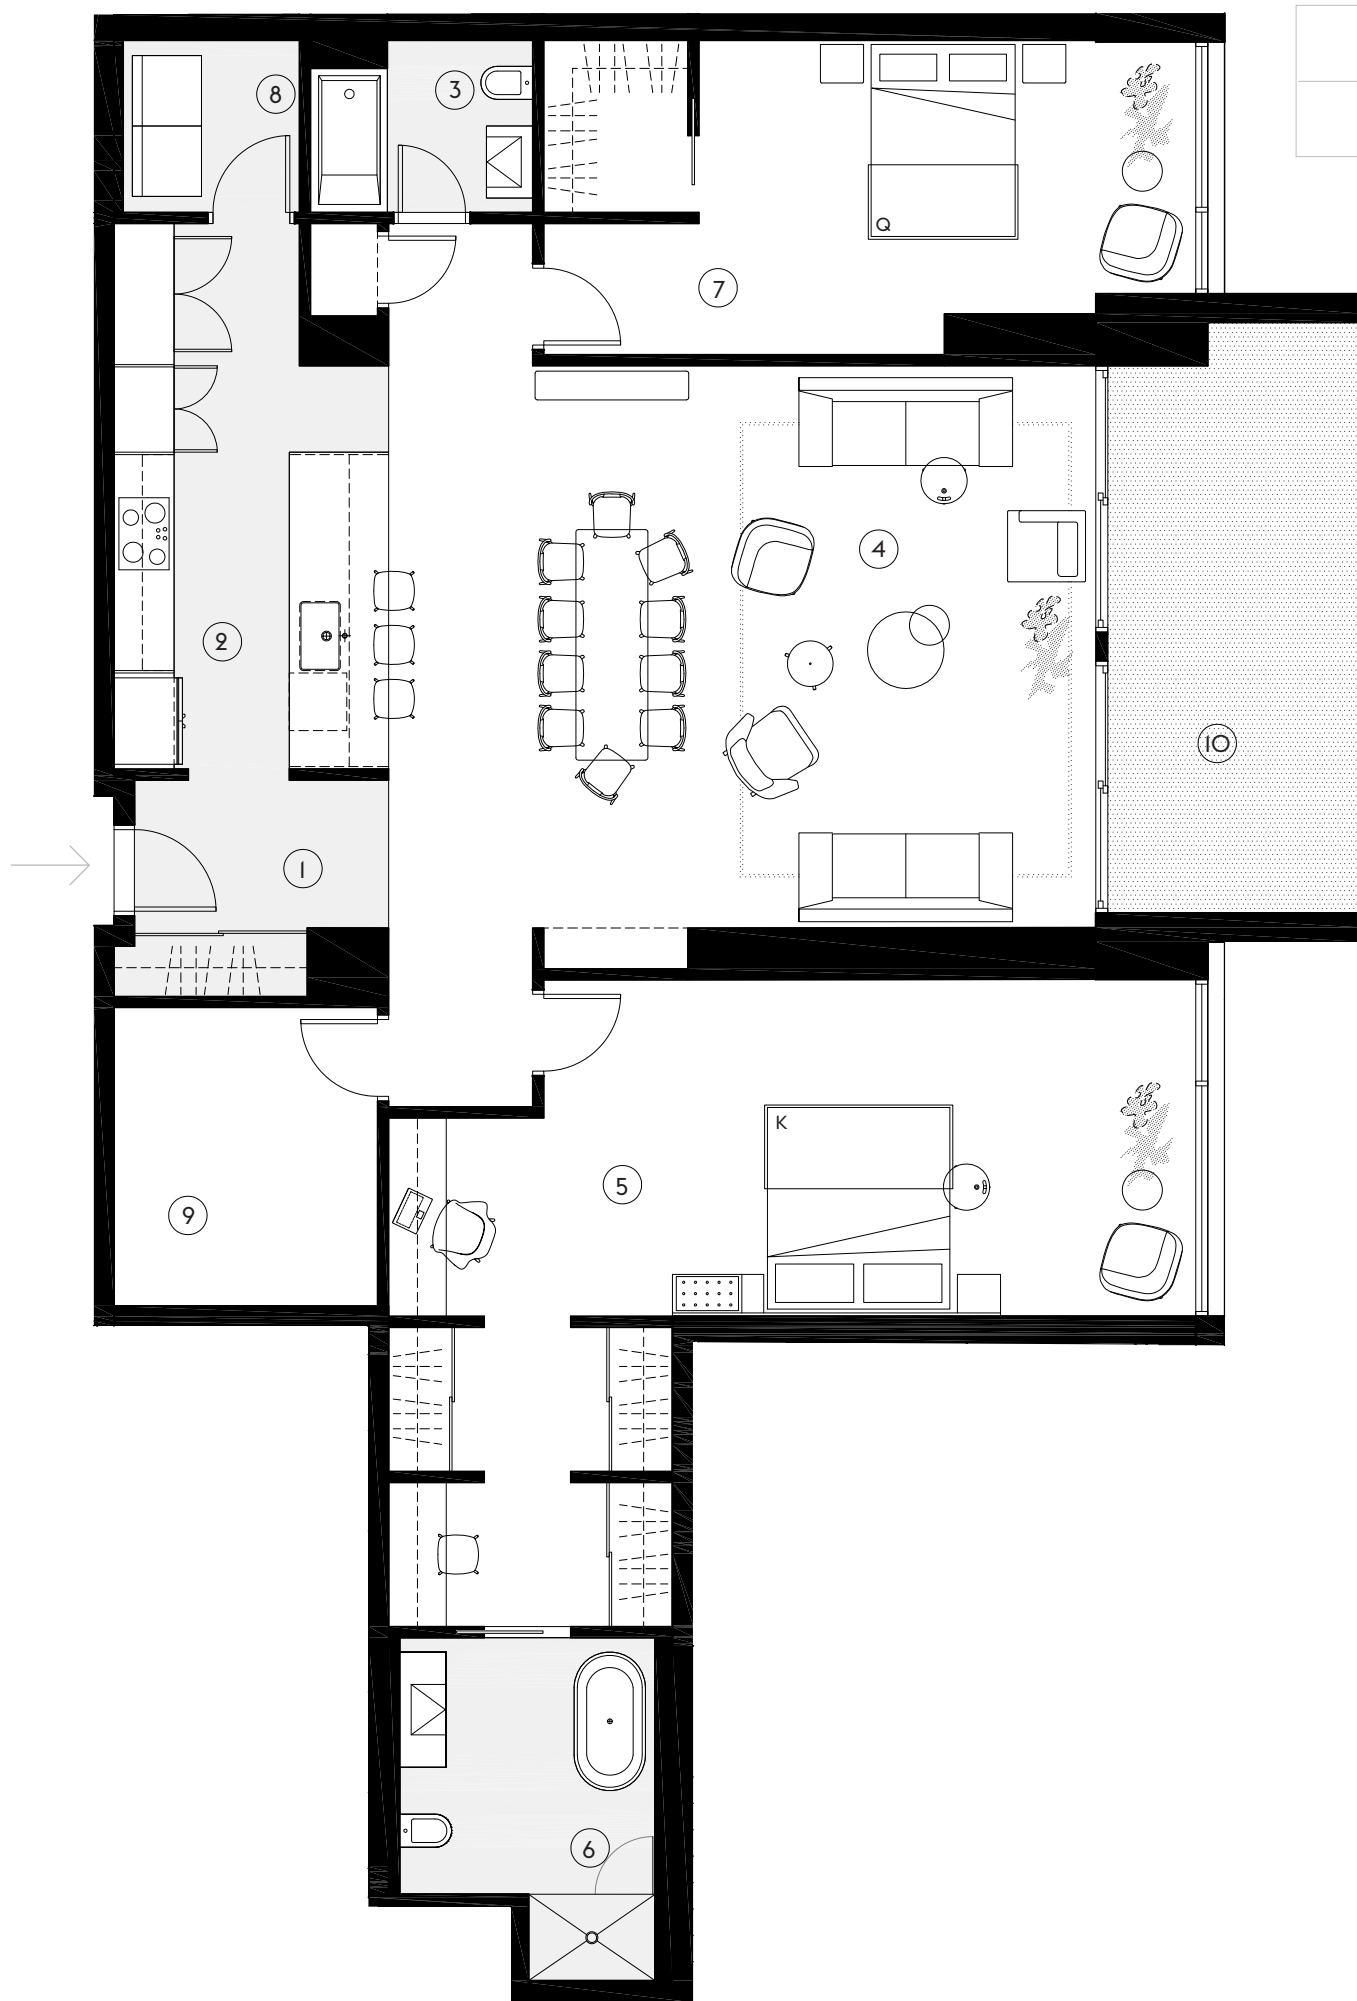

Unité 305

Type 2 chambres

ÉTAGE
3^e

SURFACE
1934 pi²

1 VESTIBULE
8'-10" X 5'-2"

2 CUISINE
14'-0" X 9'-6"

3 BUANDERIE
6'-0" X 6'-2"

4 SÉJOUR - S.A.M.
19'-6" X 24'-7"

5 CHAMBRE 1
11'-8" X 22'-8"

6 SALLE DE BAIN 1
11'-11" X 8'-10"

7 CHAMBRE 2
10'-11" X 17'-3"


8 SALLE DE BAIN 2
6'-0" X 7'-9"

9 RANGEMENT
10'-4" X 9'-2"

10 LOGGIA
20'-6" X 8'-11"

La superficie brute des logements et les dimensions des pièces sont approximatives et peuvent être modifiées sans préavis. Les puits mécaniques ainsi que les éléments structuraux sont sujets à modifications. La superficie brute des logements n'inclut pas celle des balcons et/ou terrasses. L'aménagement intérieur des logements ne figure qu'à titre indicatif seulement.

ÉTAGE
3

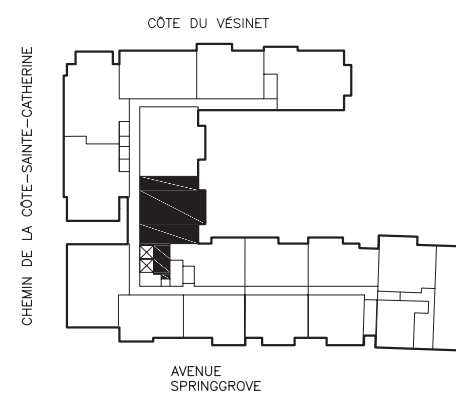

WWW.
MAISONSOUREMONT.
COM

INFO@
MAISONSOUREMONT.
COM

314 CÔTE-
SAINTE-
CATHERINE