


Unité 307

Type 2 chambres

ÉTAGE
3^e
SURFACE
1195 pi²

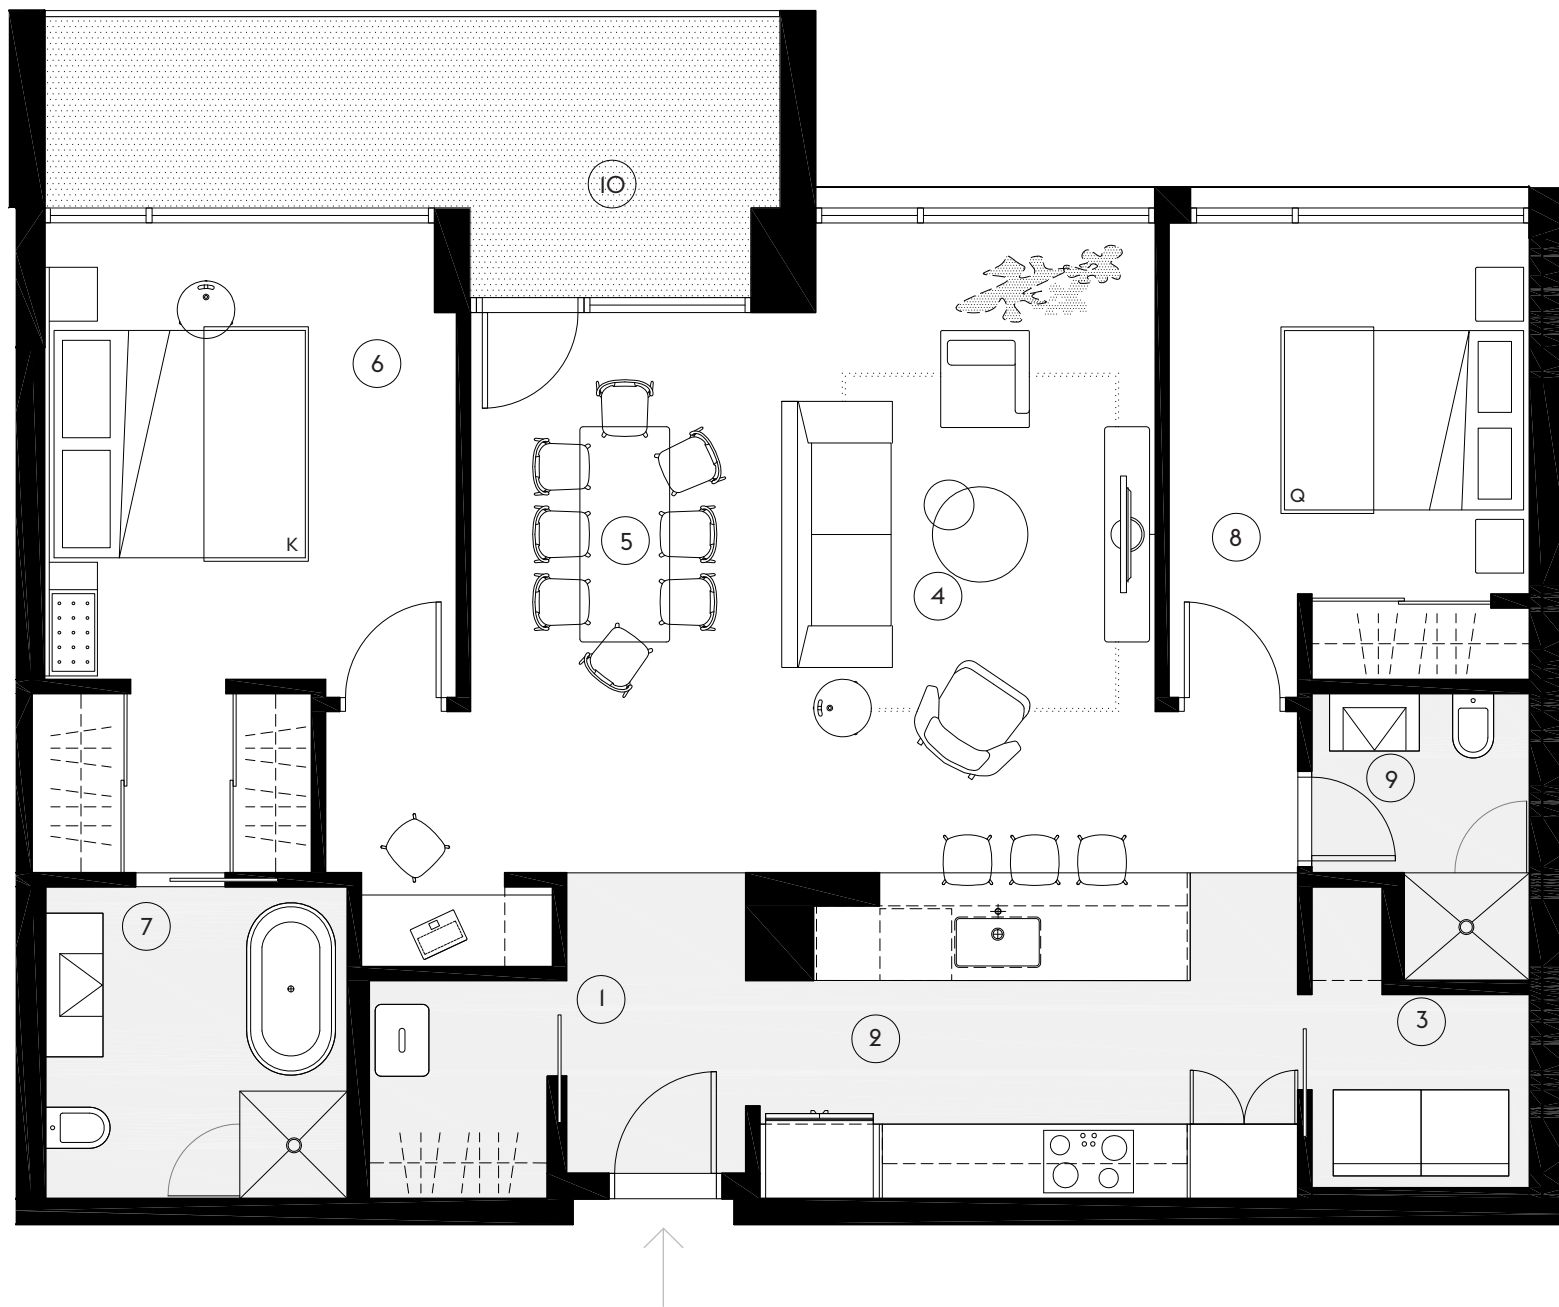

① VESTIBULE
5'-0" X 8'-4"

② CUISINE
15'-0" X 9'-1"

③ BUANDERIE
6'-1" X 5'-5"

④ SÉJOUR
10'-7" X 18'-1"

⑤ SALLE À MANGER
8'-6" X 15'-7"

⑥ CHAMBRE 1
11'-6" X 12'-9"

⑦ SALLE DE BAIN 1
8'-5" X 8'-8"

⑧ CHAMBRE 2
10'-1" X 10'-4"

⑨ SALLE DE BAIN 2
6'-1" X 8'-0"

⑩ LOGGIA
20'-6" X 8'-0"

La superficie brute des logements et les dimensions des pièces sont approximatives et peuvent être modifiées sans préavis. Les puits mécaniques ainsi que les éléments structuraux sont sujets à modifications. La superficie brute des logements n'inclut pas celle des balcons et/ou terrasses. L'aménagement intérieur des logements ne figure qu'à titre indicatif seulement.

ÉTAGE
3

