


Unité 308

Type 2 chambres

ÉTAGE
3^e
SURFACE
1244 pi²

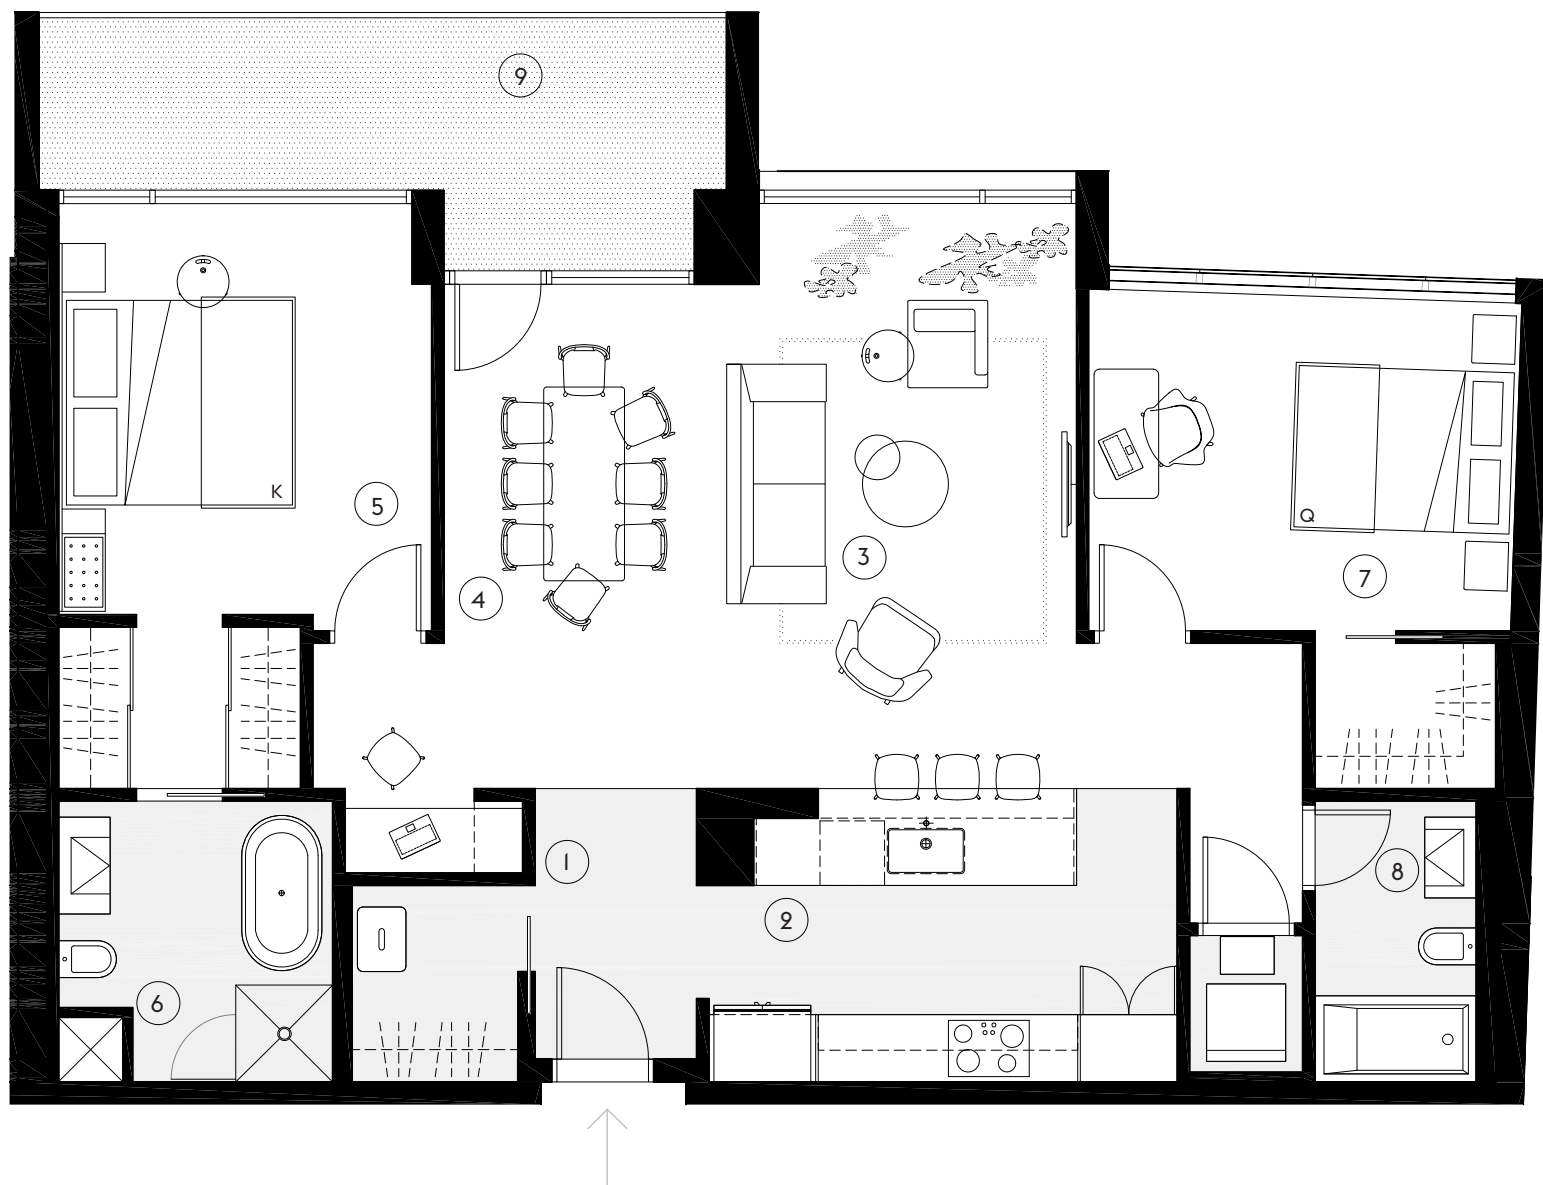

① VESTIBULE
5'-0" X 8'-4"

② CUISINE
14'-6" X 9'-1"

③ SÉJOUR
11'-1" X 18'-1"

④ SALLE À MANGER
8'-6" X 15'-7"

⑤ CHAMBRE 1
11'-7" X 12'-9"

⑥ SALLE DE BAIN 1
8'-6" X 8'-8"

⑦ CHAMBRE 2
10'-2" X 15'-1"

⑧ SALLE DE BAIN 2
5'-0" X 8'-8"

⑨ LOGGIA
21'-4" X 8'-0"

La superficie brute des logements et les dimensions des pièces sont approximatives et peuvent être modifiées sans préavis. Les puits mécaniques ainsi que les éléments structuraux sont sujets à modifications. La superficie brute des logements n'inclut pas celle des balcons et/ou terrasses. L'aménagement intérieur des logements ne figure qu'à titre indicatif seulement.

ÉTAGE
3

