


Unité 310

Type 2 chambres

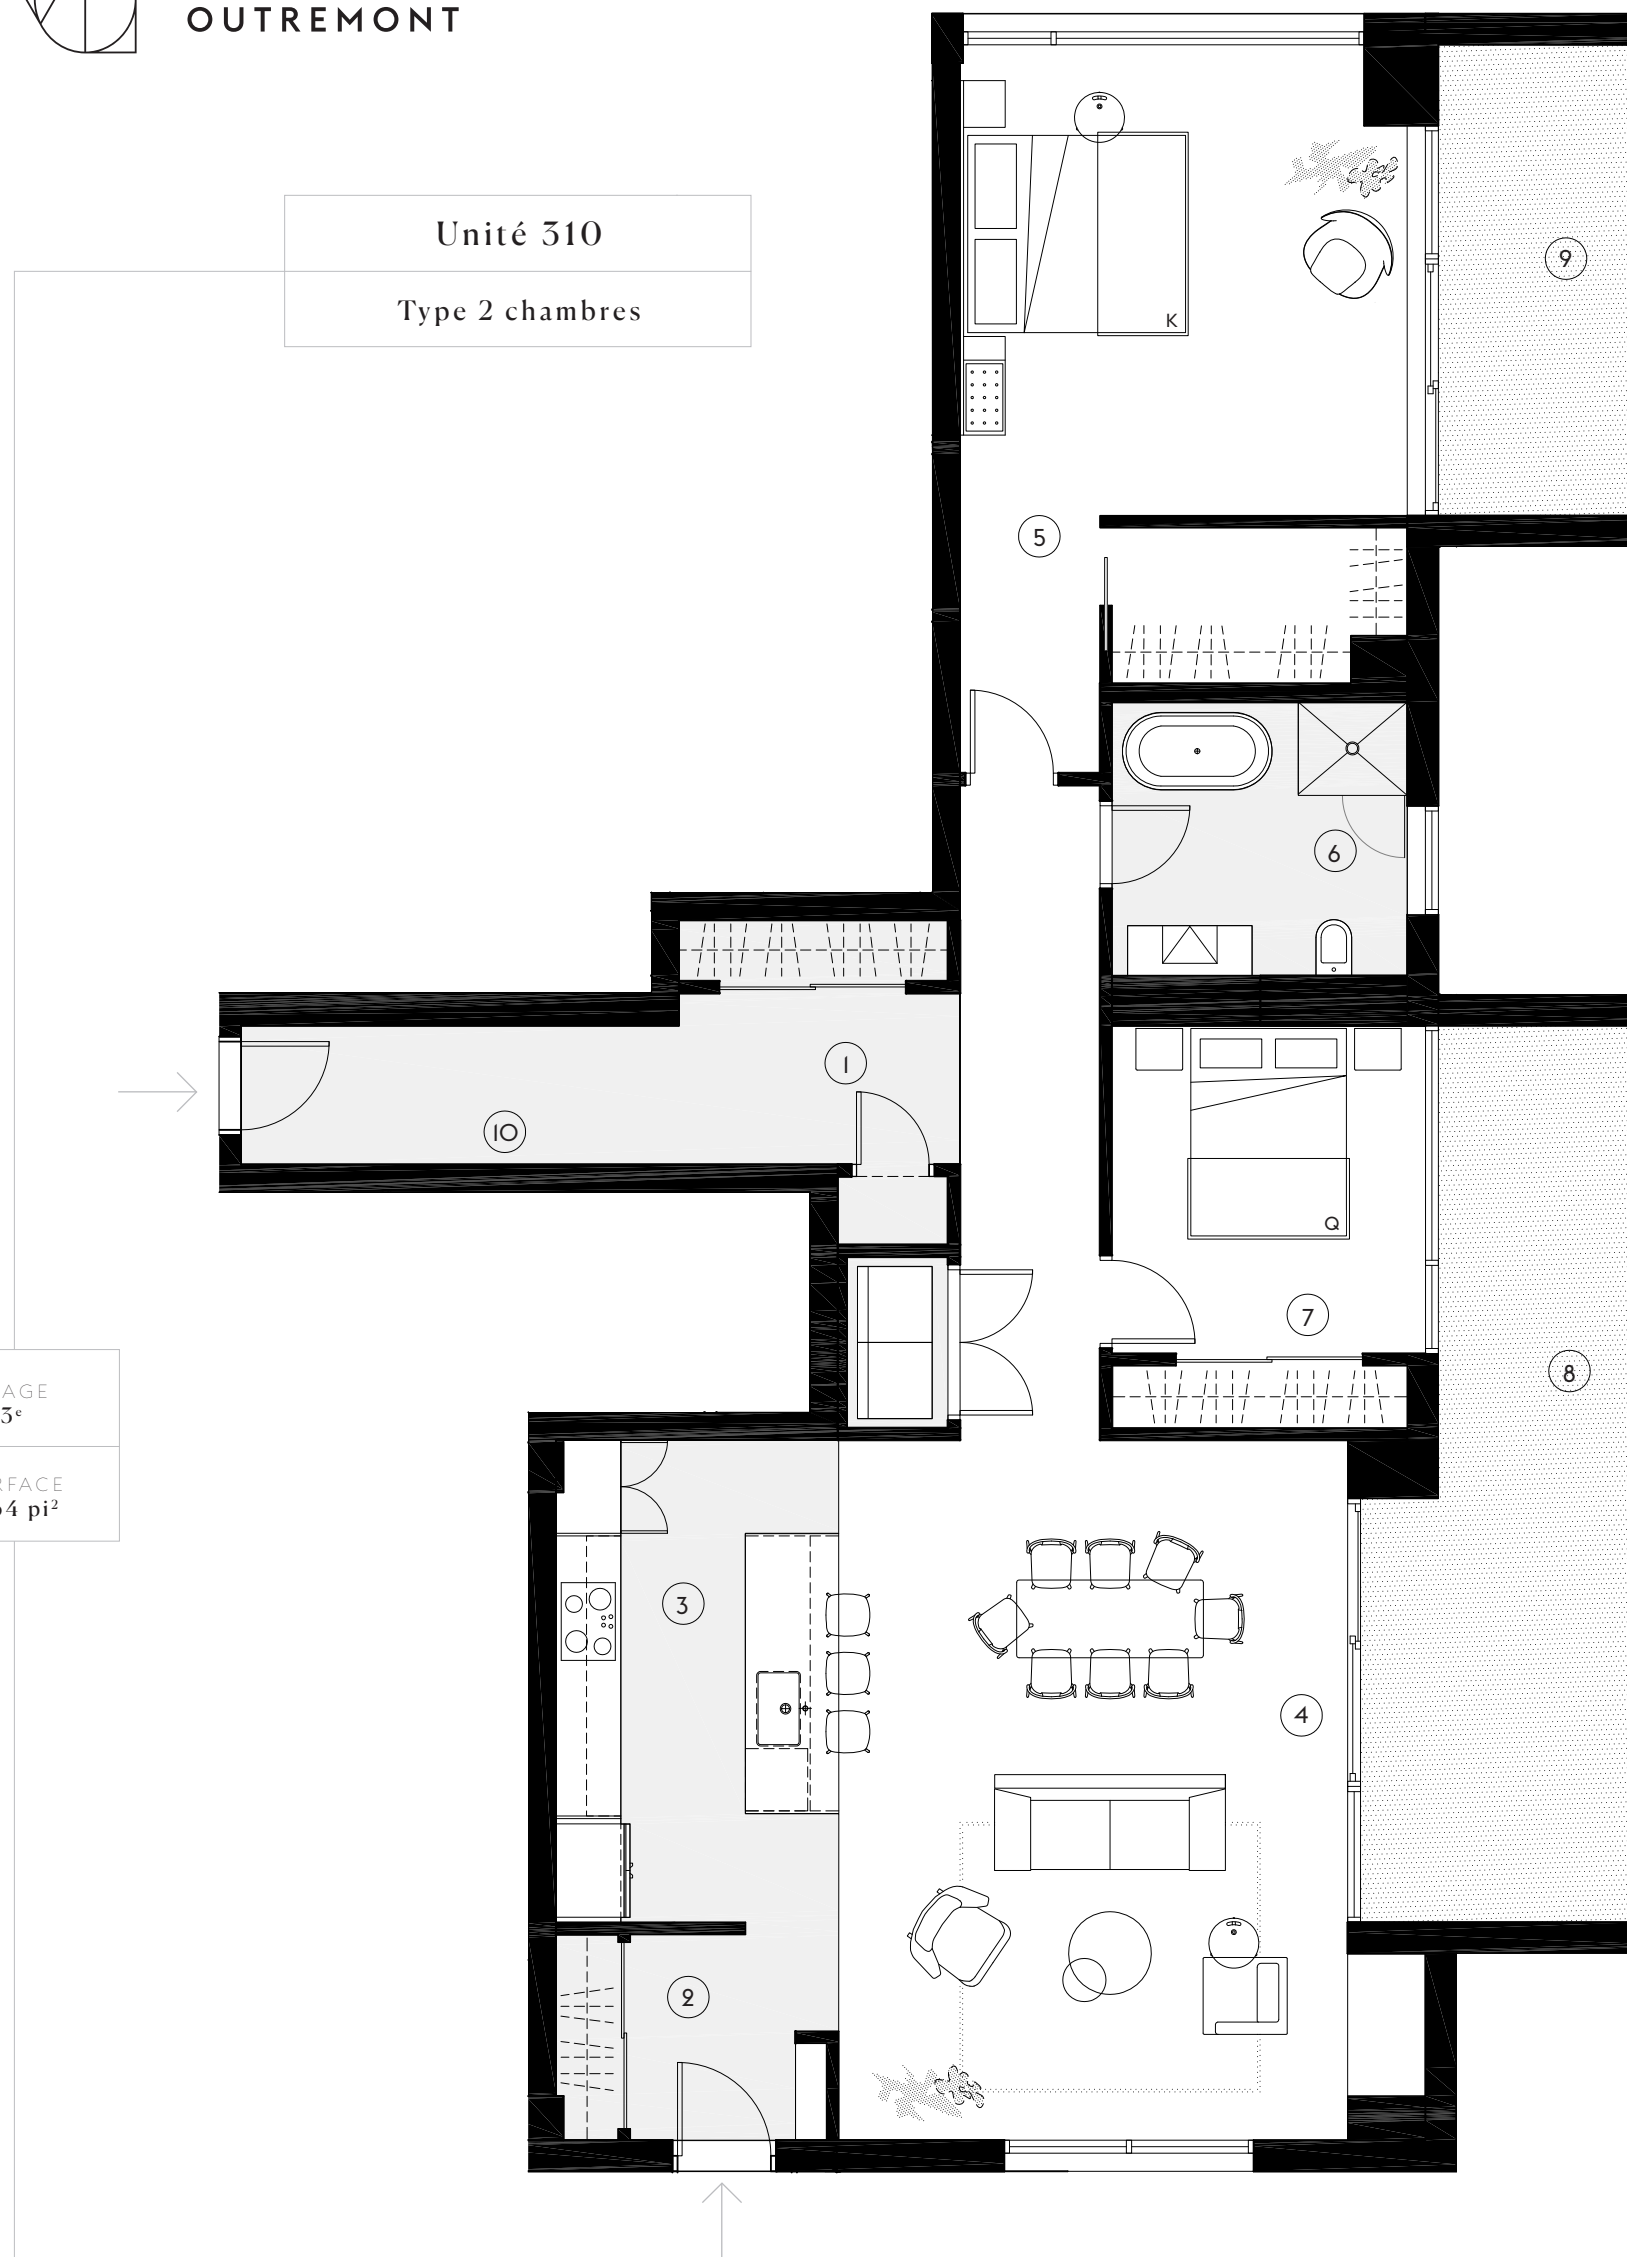

ÉTAGE
3^e

SURFACE
1564 pi²

① VESTIBULE 1
5'-6" X 9'-0"

② VESTIBULE 2
6'-7" X 5'-4"

③ CUISINE
15'-6" X 9'-1"

④ SÉJOUR - S.A.M.
22'-6" X 16'-4"

⑤ CHAMBRE 1
15'-2" X 14'-11"

⑥ SALLE DE BAIN
8'-9" X 9'-6"

⑦ CHAMBRE 2
10'-7" X 10'-1"

⑧ LOGGIA 1
28'-10" X 8'-11"

⑨ LOGGIA
15'-2" X 6'-5"

⑩ CORRIDOR DE SERVICE
4'-6" X 14'-1"

La superficie brute des logements et les dimensions des pièces sont approximatives et peuvent être modifiées sans préavis. Les puits mécaniques ainsi que les éléments structuraux sont sujets à modifications. La superficie brute des logements n'inclut pas celle des balcons et/ou terrasses. L'aménagement intérieur des logements ne figure qu'à titre indicatif seulement.

ÉTAGE
3

