


Unité 312

Type 1 chambre

ÉTAGE
3^e
SURFACE
994 pi²

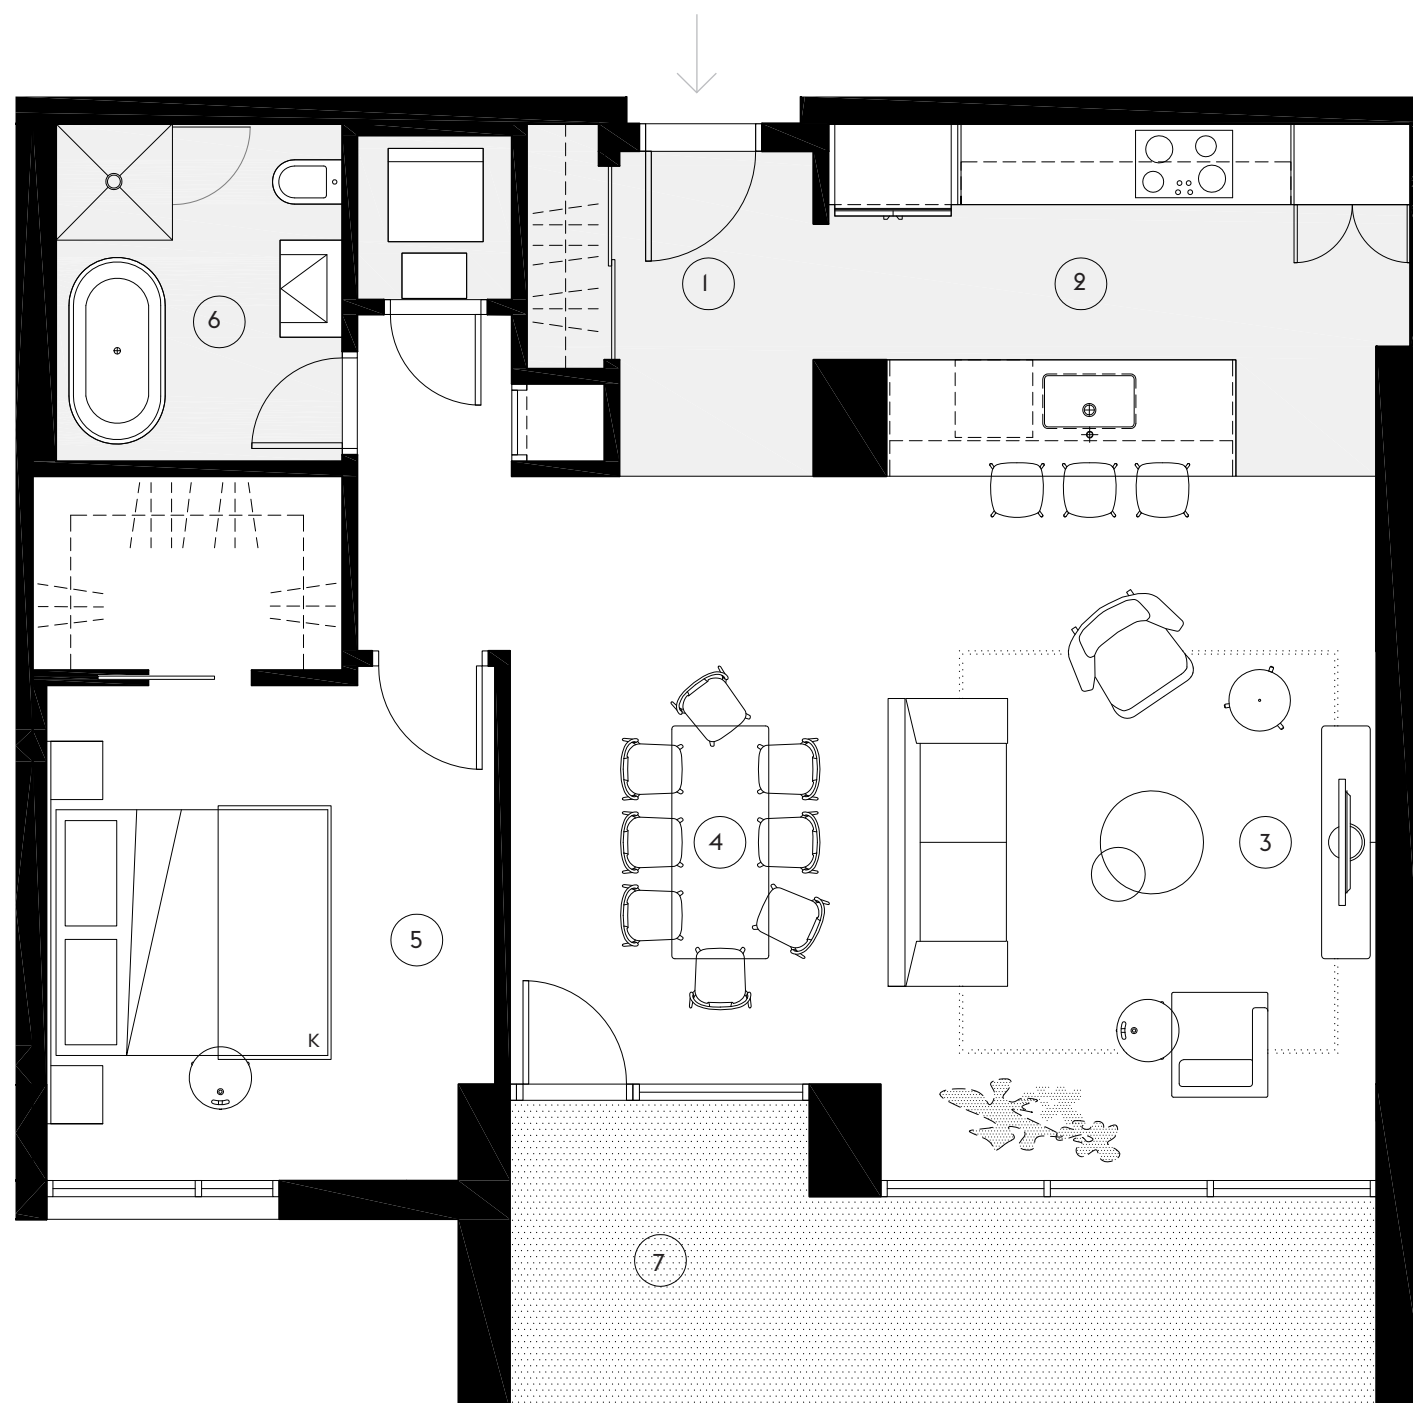

① VESTIBULE
5'-0" X 8'-4"

② CUISINE
15'-0" X 9'-1"

③ SÉJOUR
12'-9" X 18'-2"

④ SALLE À MANGER
9'-7" X 15'-8"

⑤ CHAMBRE
11'-7" X 12'-9"

⑥ SALLE DE BAIN
7'-5" X 8'-8"

⑦ LOGGIA
22'-4" X 8'-0"

La superficie brute des logements et les dimensions des pièces sont approximatives et peuvent être modifiées sans préavis. Les puits mécaniques ainsi que les éléments structuraux sont sujets à modifications. La superficie brute des logements n'inclut pas celle des balcons et/ou terrasses. L'aménagement intérieur des logements ne figure qu'à titre indicatif seulement.

ÉTAGE
3

