


Unité 316

Type 2 chambres

ÉTAGE  
3<sup>e</sup>  
SURFACE  
1142 pi<sup>2</sup>

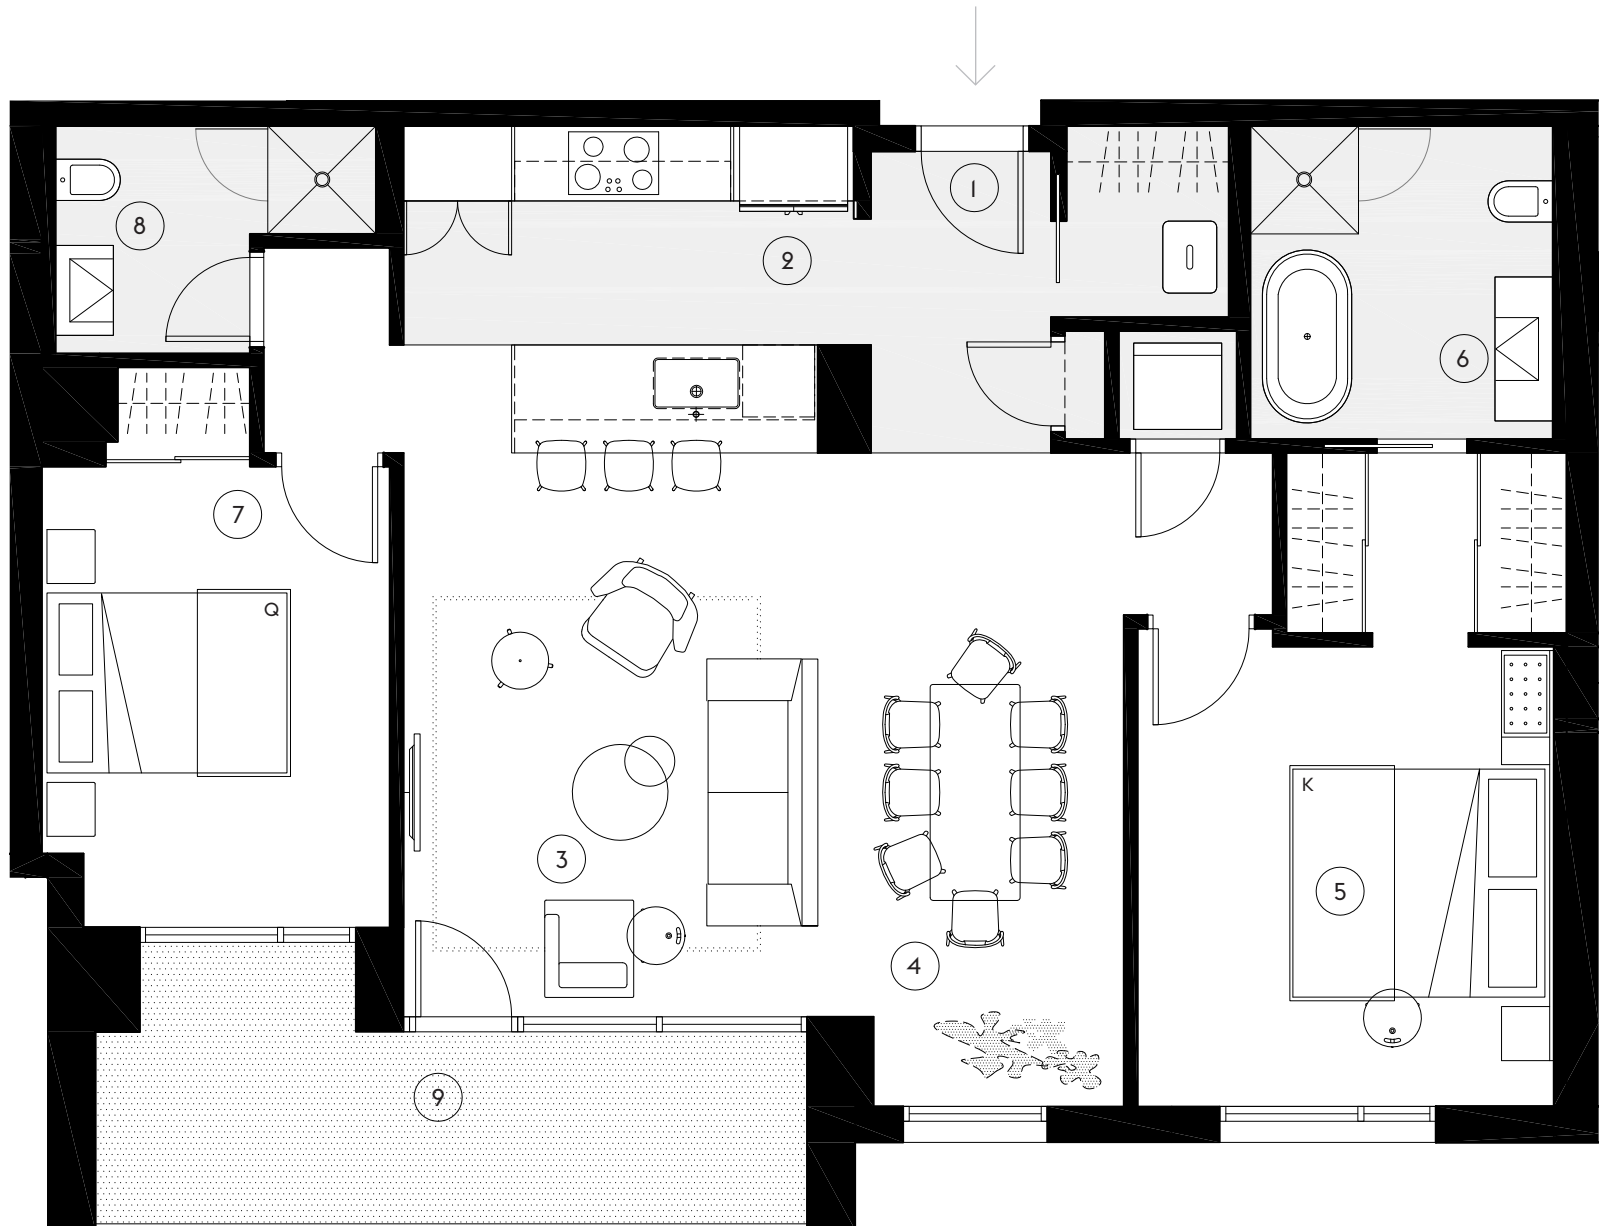

① VESTIBULE  
5'-0" X 8'-5"

② CUISINE  
15'-10" X 9'-1"

③ SÉJOUR  
11'-6" X 15'-8"

④ SALLE À MANGER  
8'-6" X 18'-2"

⑤ CHAMBRE I  
11'-7" X 12'-9"

⑥ SALLE DE BAIN I  
8'-5" X 8'-8"

⑦ CHAMBRE 2  
9'-8" X 12'-10"

⑧ SALLE DE BAIN 2  
8'-11" X 6'-4"

⑨ LOGGIA  
19'-9" X 8'-0"

La superficie brute des logements et les dimensions des pièces sont approximatives et peuvent être modifiées sans préavis. Les puits mécaniques ainsi que les éléments structuraux sont sujets à modifications. La superficie brute des logements n'inclut pas celle des balcons et/ou terrasses. L'aménagement intérieur des logements ne figure qu'à titre indicatif seulement.

ÉTAGE  
3

