


Unité 317

Type 3 chambres

ÉTAGE
3^e
SURFACE
2048 pi²

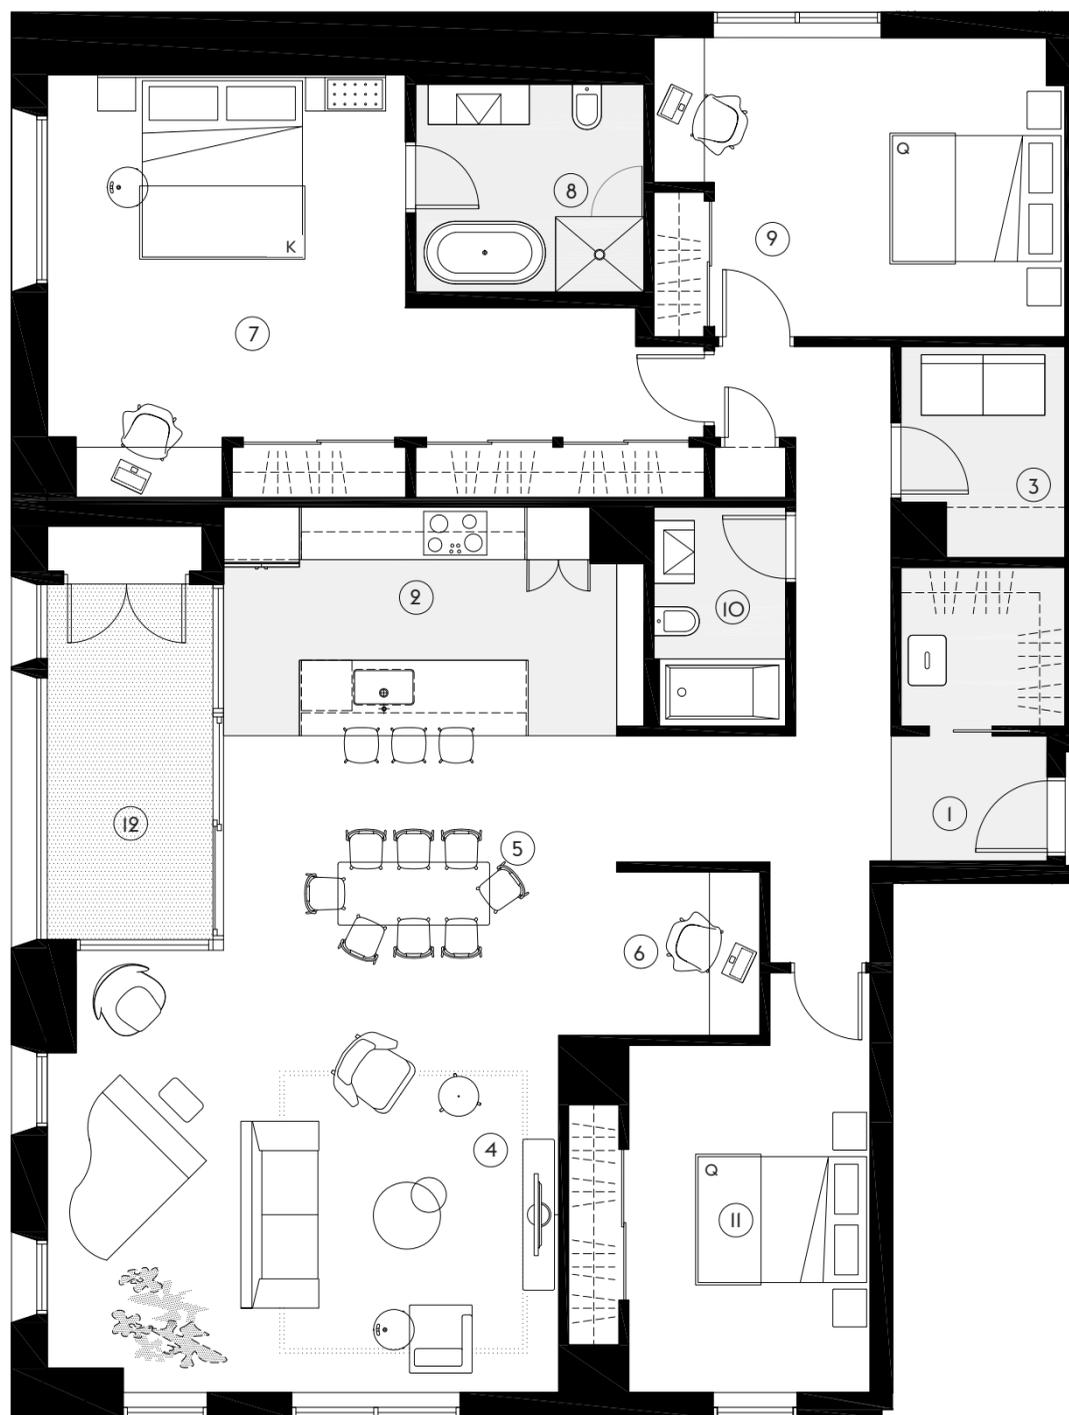

1 VESTIBULE
5'-0" X 6'-2"

2 CUISINE
9'-1" X 15'-6"

3 BUANDERIE
8'-5" X 6'-6"

4 SÉJOUR
14'-2" X 20'-5"

5 SALLE À MANGER
11'-11" X 15'-7"

6 BUREAU
6'-6" X 5'-8"

7 CHAMBRE I
14'-5" X 14'-2"

8 SALLE DE BAIN I
8'-5" X 9'-0"

9 CHAMBRE 2
11'-11" X 15'-11"

10 SALLE DE BAIN 2
8'-8" X 5'-5"

11 CHAMBRE 3
13'-10" X 9'-7"

12 LOGGIA
14'-2" X 7'-0"

La superficie brute des logements et les dimensions des pièces sont approximatives et peuvent être modifiées sans préavis. Les puits mécaniques ainsi que les éléments structuraux sont sujets à modifications. La superficie brute des logements n'inclut pas celle des balcons et/ou terrasses. L'aménagement intérieur des logements ne figure qu'à titre indicatif seulement.

ÉTAGE
3

