


Unité 318

Type 2 chambres

ÉTAGE
3^e
SURFACE
1742 pi²

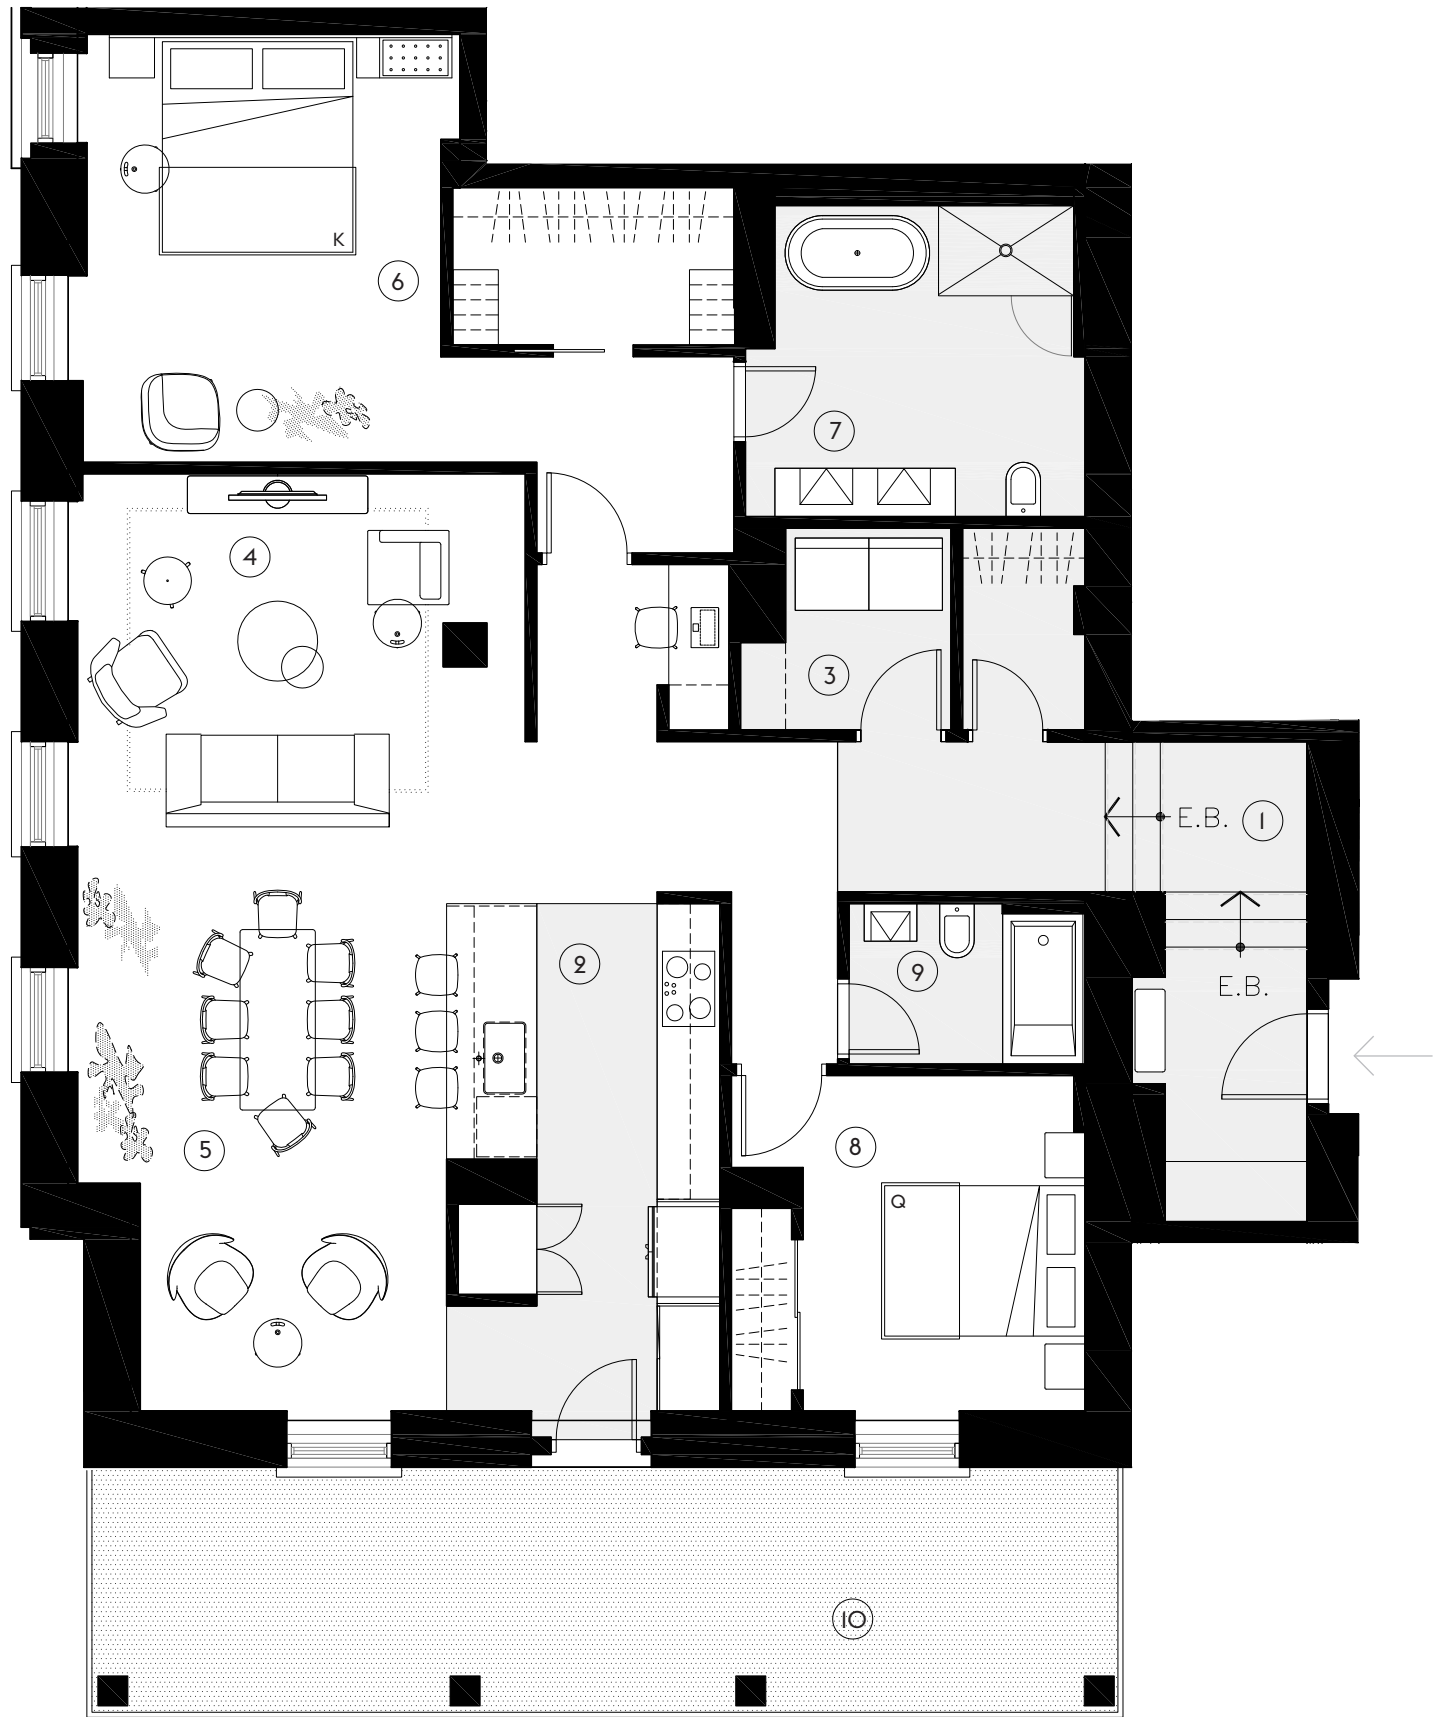

① VESTIBULE
16'-0" X 4'-9"

② CUISINE
16'-11" X 9'-1"

③ BUANDERIE
6'-9" X 5'-6"

④ SÉJOUR
14'-5" X 14'-11"

⑤ SALLE À MANGER
16'-11" X 12'-5"

⑥ CHAMBRE 1
14'-5" X 11'-9"

⑦ SALLE DE BAIN 1
10'-4" X 9'-11"

⑧ CHAMBRE 2
11'-2" X 9'-4"

⑨ SALLE DE BAIN 2
5'-4" X 7'-10"

⑩ LOGGIA
8'-4" X 34'-6"

La superficie brute des logements et les dimensions des pièces sont approximatives et peuvent être modifiées sans préavis. Les puits mécaniques ainsi que les éléments structuraux sont sujets à modifications. La superficie brute des logements n'inclut pas celle des balcons et/ou terrasses. L'aménagement intérieur des logements ne figure qu'à titre indicatif seulement.

ÉTAGE
3

