


Unité 319

Type 2 chambres

ÉTAGE
3^e
SURFACE
1945 pi²

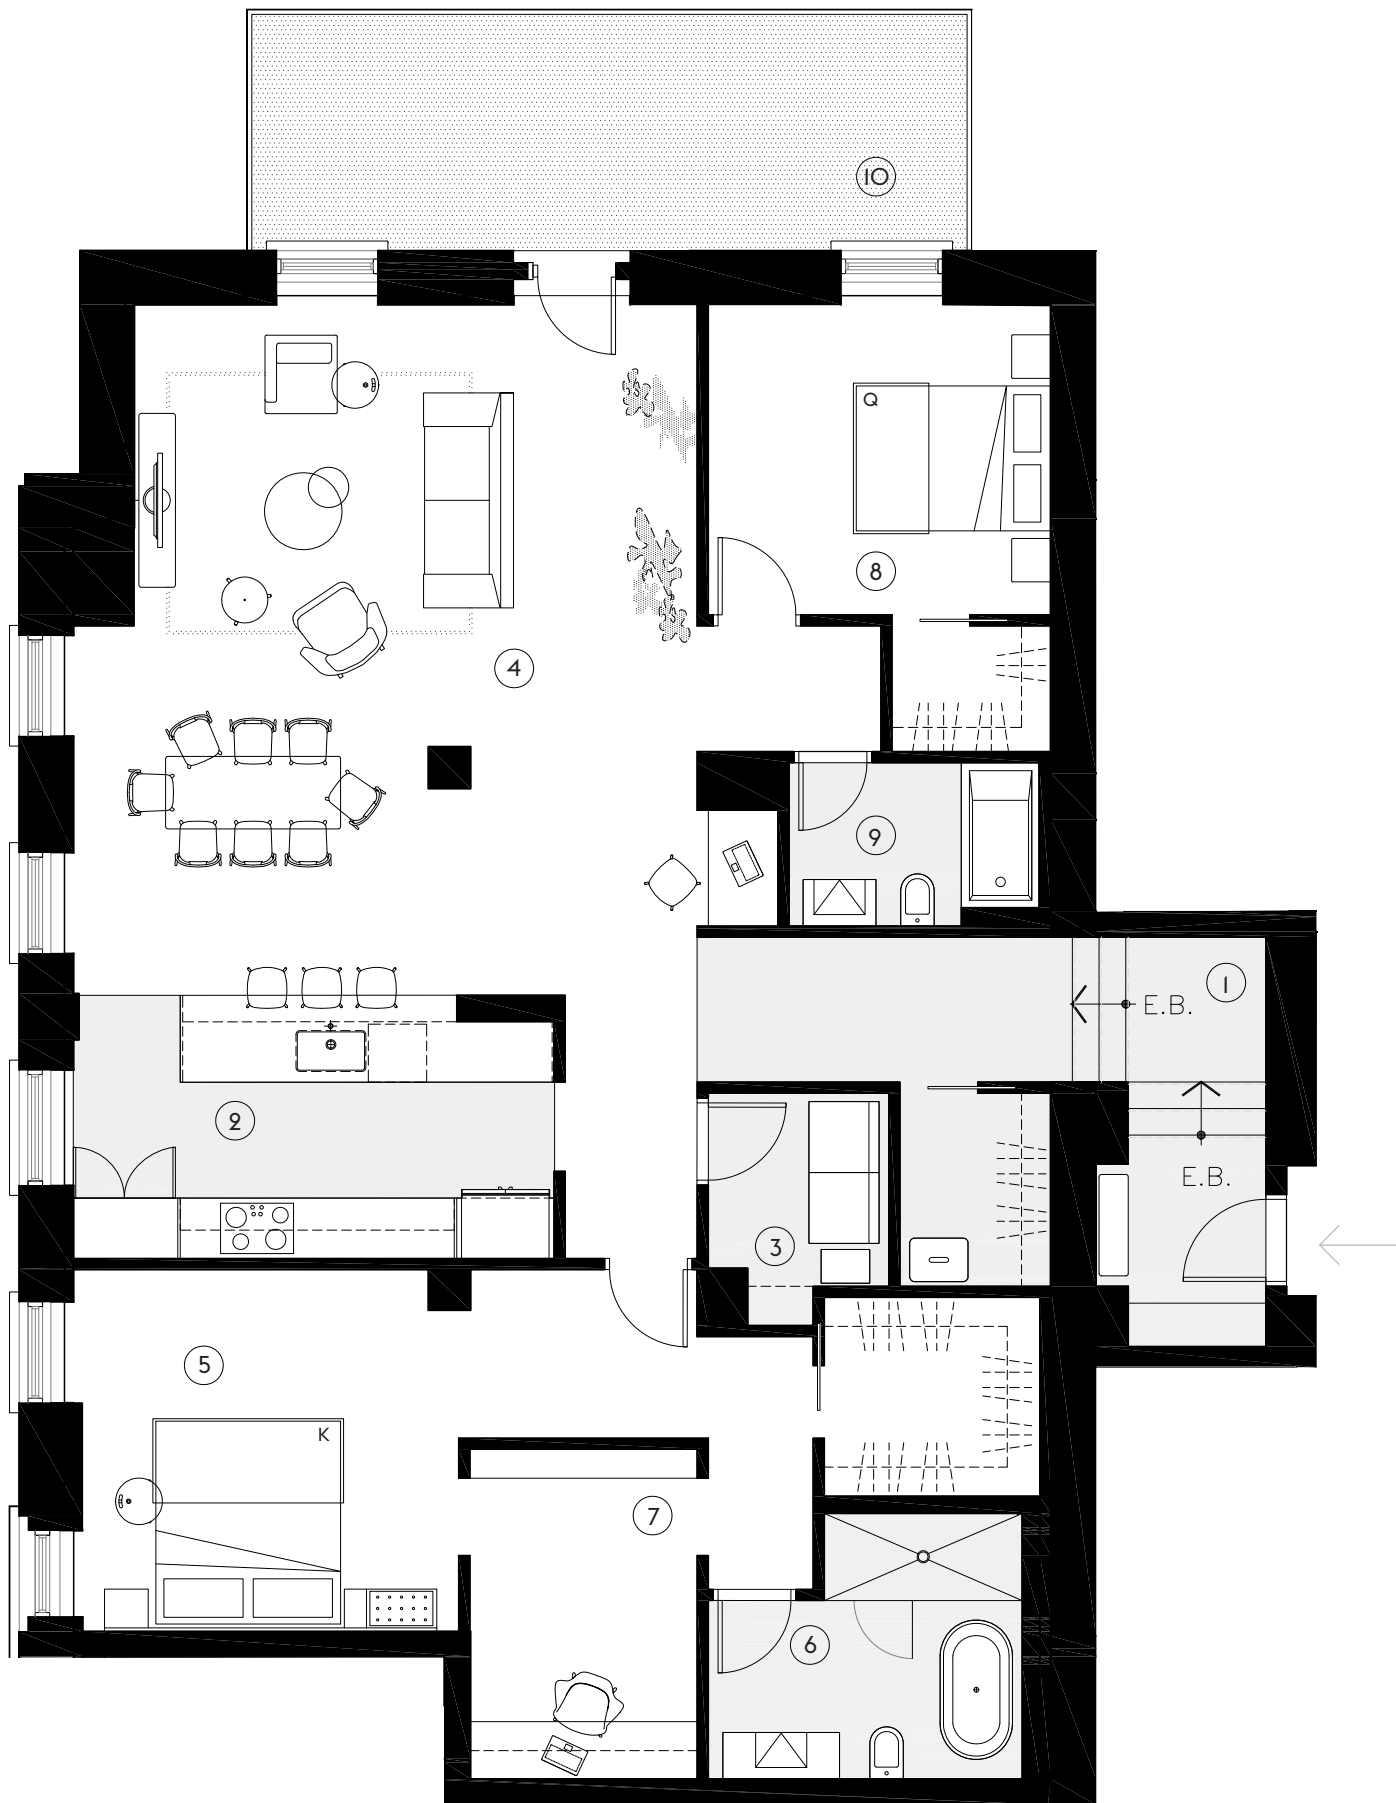

① VESTIBULE
14'-2" X 4'-9"

② CUISINE
9'-1" X 16'-6"

③ BUANDERIE
6'-8" X 6'-2"

④ SÉJOUR - S.A.M.
23'-10" X 19'-4"

⑤ CHAMBRE I
12'-6" X 12'-11"

⑥ SALLE DE BAIN
9'-2" X 10'-9"

⑦ BUREAU
11'-5" X 7'-9"

⑧ CHAMBRE 2
10'-9" X 11'-9"

⑨ SALLE DE BAIN 2
5'-8" X 8'-7"

⑩ LOGGIA
8'-4" X 24'-10"

La superficie brute des logements et les dimensions des pièces sont approximatives et peuvent être modifiées sans préavis. Les puits mécaniques ainsi que les éléments structuraux sont sujets à modifications. La superficie brute des logements n'inclut pas celle des balcons et/ou terrasses. L'aménagement intérieur des logements ne figure qu'à titre indicatif seulement.

ÉTAGE
3

