


Unité 403

Type 2 chambres

ÉTAGE
4^e

SURFACE
1670 pi²

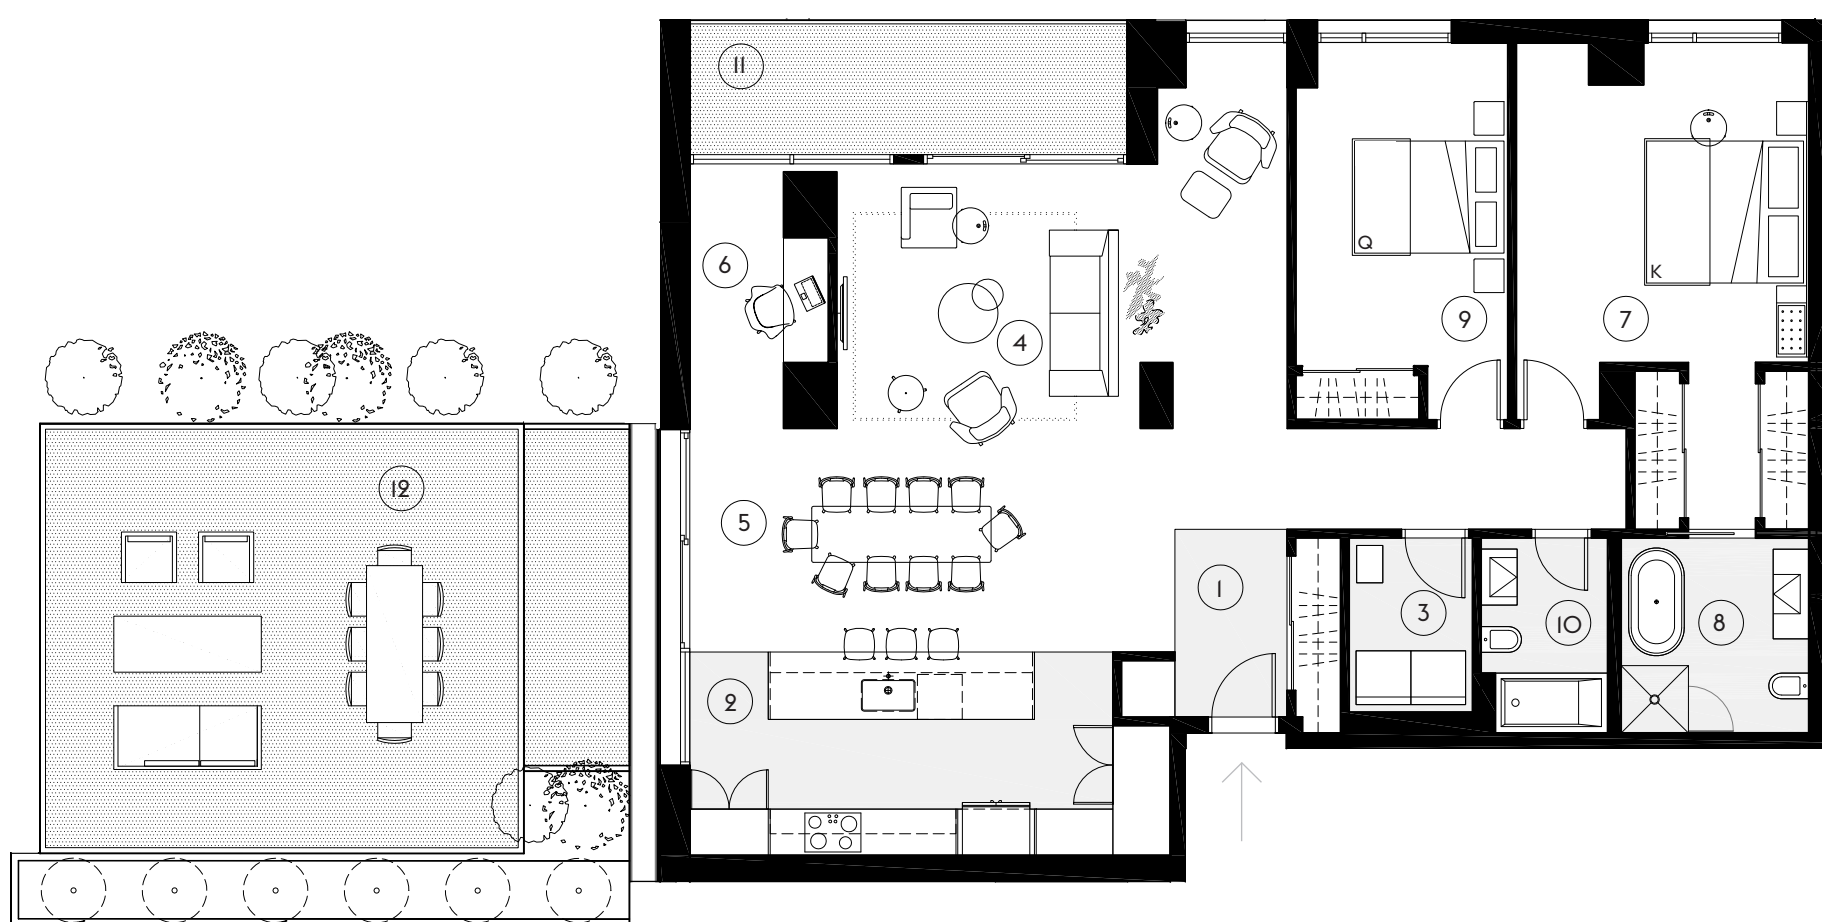

1 VESTIBULE
5'-0" X 8'-5"

2 CUISINE
21'-5" X 9'-1"

3 BUANDERIE
5'-6" X 7'-9"

4 SÉJOUR
20'-1" X 12'-3"

5 SALLE À MANGER
21'-8" X 9'-6"

6 BUREAU
6'-2" X 5'-7"

7 CHAMBRE 1
13'-1" X 14'-3"

8 SALLE DE BAIN 1
8'-5" X 8'-8"

9 CHAMBRE 2
9'-5" X 14'-5"

10 SALLE DE BAIN 2
5'-8" X 8'-8"

11 LOGGIA
19'-6" X 6'-0"

12 TERRASSE
27'-7" X 19'-6"

La superficie brute des logements et les dimensions des pièces sont approximatives et peuvent être modifiées sans préavis. Les puits mécaniques ainsi que les éléments structuraux sont sujets à modifications. La superficie brute des logements n'inclut pas celle des balcons et/ou terrasses. L'aménagement intérieur des logements ne figure qu'à titre indicatif seulement.

ÉTAGE
4

