


Unité 404

Type 2 chambres

ÉTAGE
4^e
SURFACE
1090 pi²

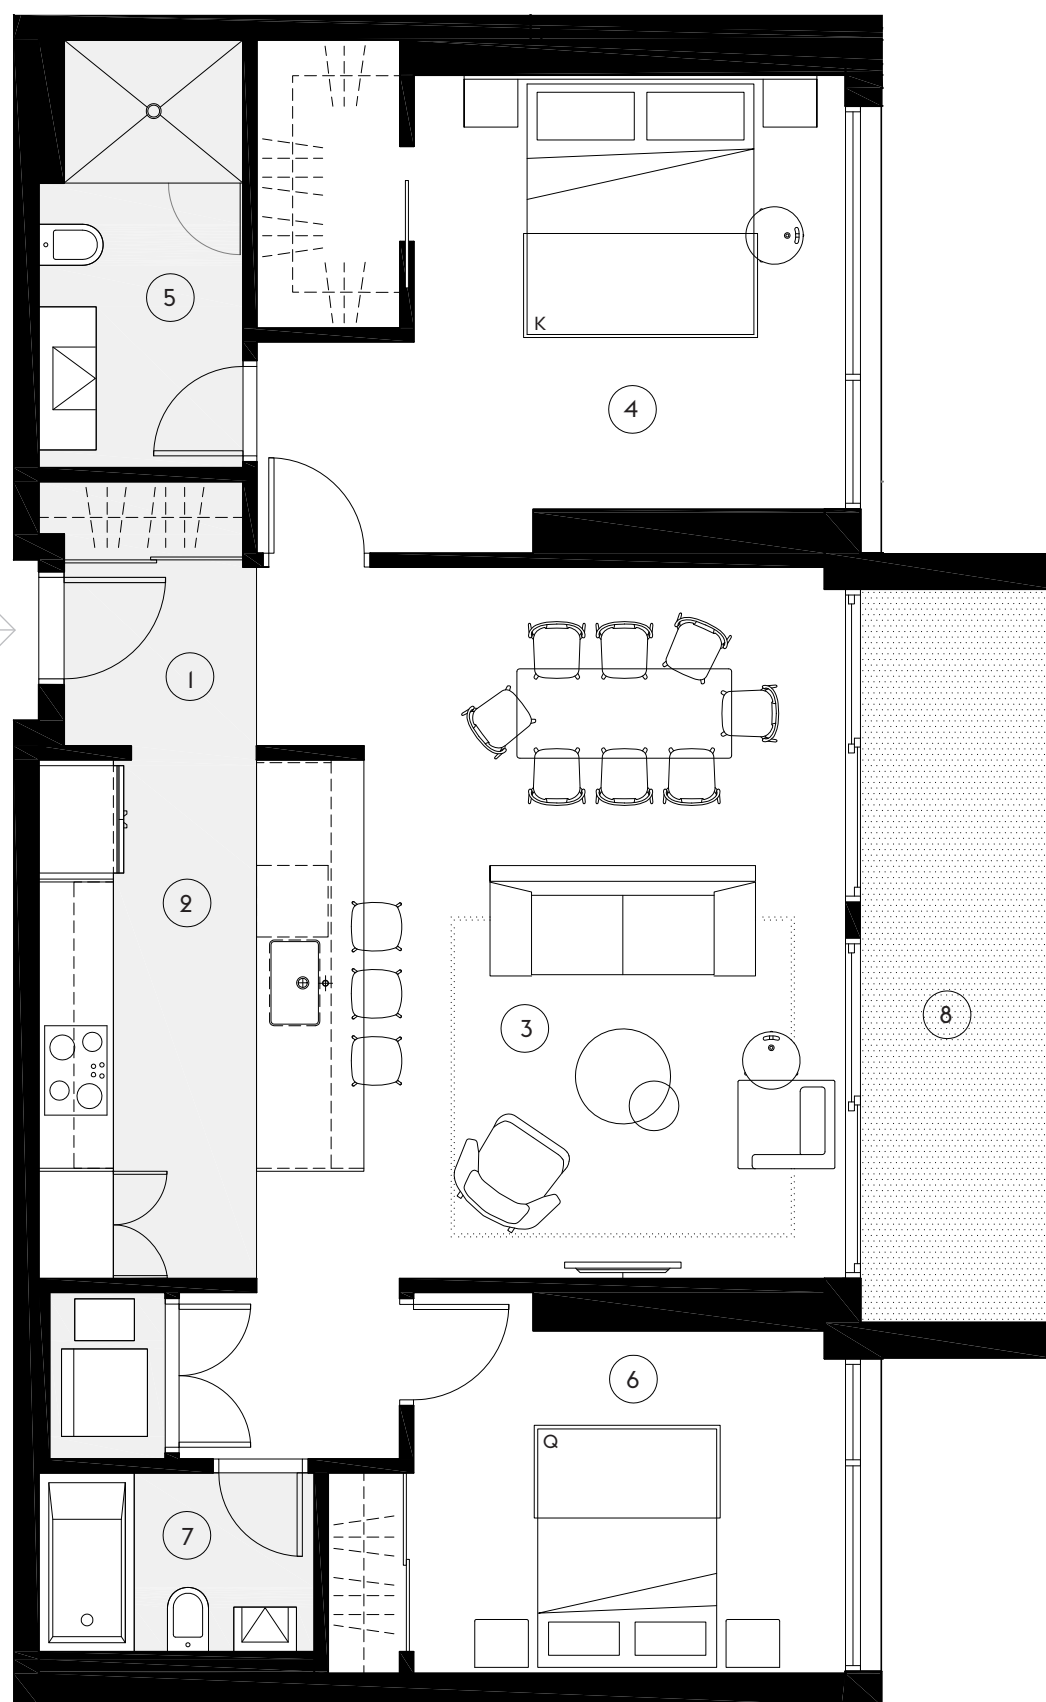

① VESTIBULE
5'-5" X 5'-0"

② CUISINE
9'-1" X 14'-6"

③ SÉJOUR - S.A.M.
15'-6" X 19'-11"

④ CHAMBRE 1
12'-1" X 12'-2"

⑤ SALLE DE BAIN 1
5'-8" X 11'-11"

⑥ CHAMBRE 2
12'-1" X 9'-7"

⑦ SALLE DE BAIN 2
7'-8" X 5'-0"

⑧ LOGGIA
5'-5" X 20'-6"

La superficie brute des logements et les dimensions des pièces sont approximatives et peuvent être modifiées sans préavis. Les puits mécaniques ainsi que les éléments structuraux sont sujets à modifications. La superficie brute des logements n'inclut pas celle des balcons et/ou terrasses. L'aménagement intérieur des logements ne figure qu'à titre indicatif seulement.

ÉTAGE
4

