


Unité 406

Type 3 chambres

ÉTAGE
4^e

SURFACE
2105 pi²

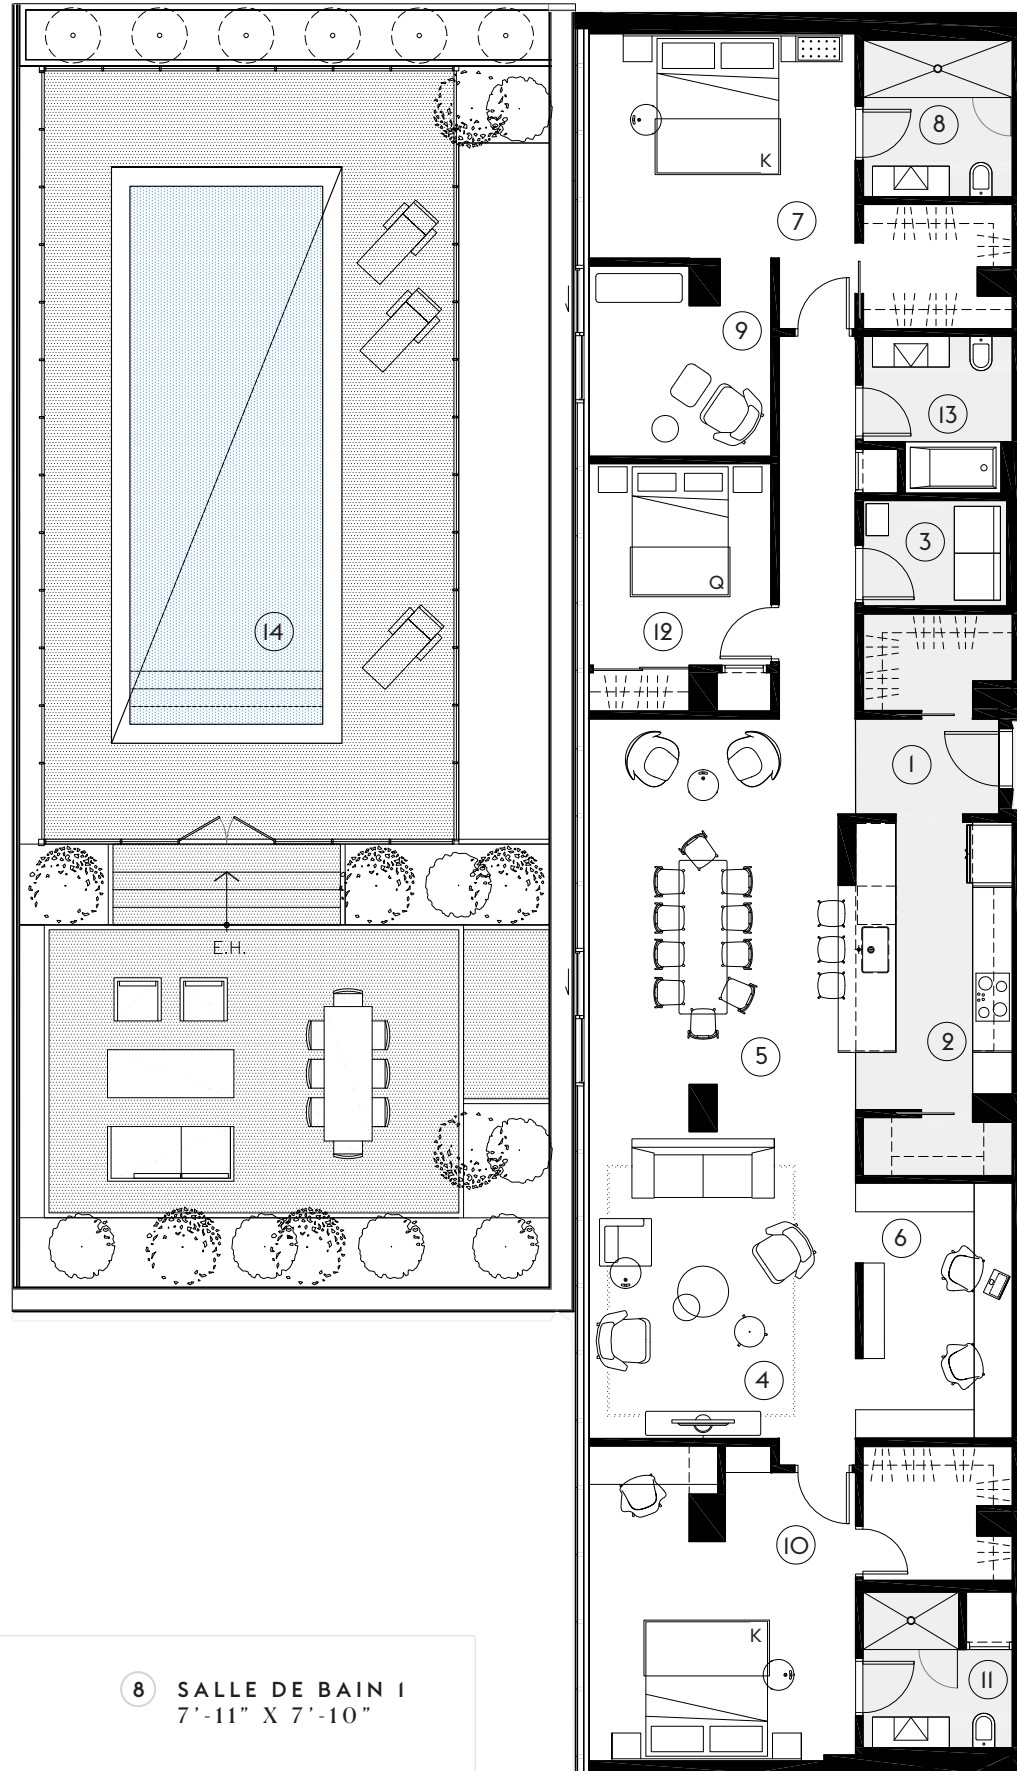

① VESTIBULE
5'-0" X 8'-3"

② CUISINE
18'-10" X 9'-1"

③ BUANDERIE
5'-6" X 7'-6"

④ SÉJOUR
16'-0" X 15'-11"

⑤ SALLE À MANGER
19'-1" X 13'-0"

⑥ BUREAU
15'-4" X 7'-10"

⑦ CHAMBRE 1
11'-9" X 13'-11"

⑧ SALLE DE BAIN 1
7'-11" X 7'-10"

⑨ BUREAU / BOUDOIR
7'-10" X 9'-6"

⑩ CHAMBRE 2
15'-0" X 15'-11"

⑪ SALLE DE BAIN 2
8'-1" X 7'-10"

⑫ CHAMBRE 3
10'-6" X 9'-6"

⑬ SALLE DE BAIN 3
8'-2" X 7'-10"

⑭ TERRASSE
63'-8" X 27'-7"

La superficie brute des logements et les dimensions des pièces sont approximatives et peuvent être modifiées sans préavis. Les puits mécaniques ainsi que les éléments structuraux sont sujets à modifications. La superficie brute des logements n'inclut pas celle des balcons et/ou terrasses. L'aménagement intérieur des logements ne figure qu'à titre indicatif seulement.

ÉTAGE
4

