


Unité 411

Type 2 chambres

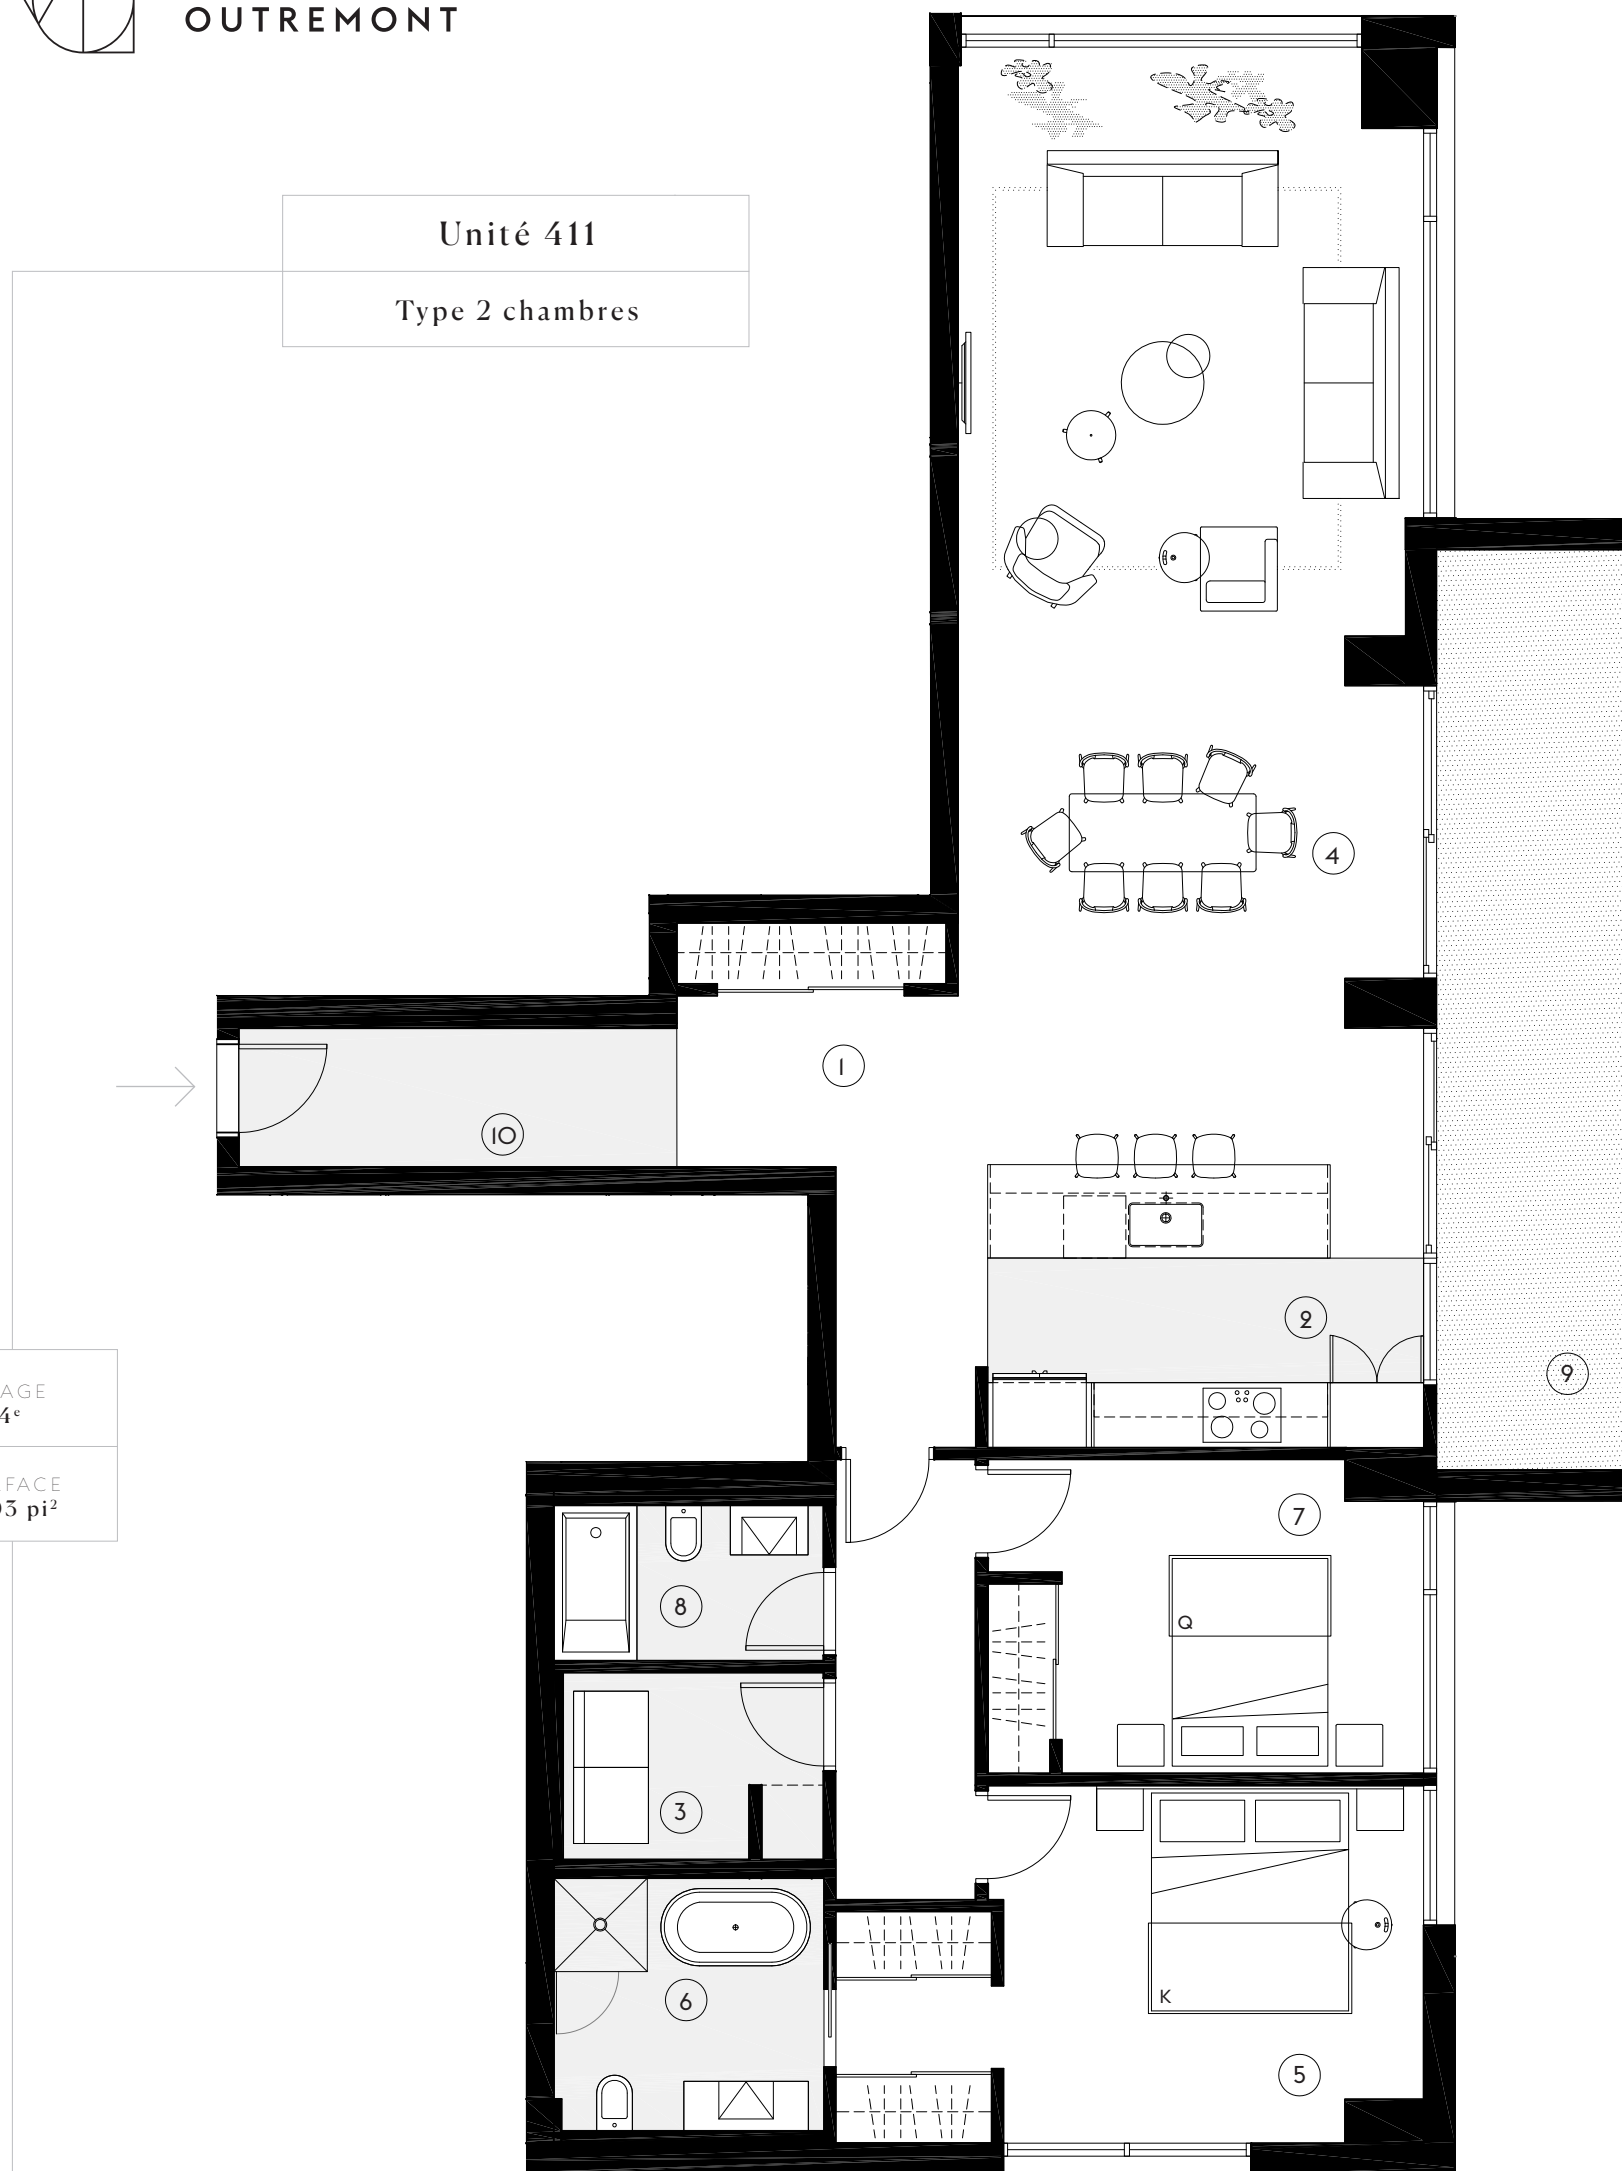

ÉTAGE  
4<sup>e</sup>

SURFACE  
1603 pi<sup>2</sup>

① VESTIBULE 1  
5'-6" X 9'-0"

② CUISINE  
9'-1" X 14'-0"

③ BUANDERIE  
6'-0" X 8'-4"

④ SÉJOUR - S.A.M.  
35'-11" X 14'-11"

⑤ CHAMBRE 1  
11'-6" X 13'-6"

⑥ SALLE DE BAIN 1  
8'-2" X 8'-8"

⑦ CHAMBRE 2  
10'-1" X 11'-7"

⑧ SALLE DE BAIN 2  
5'-0" X 8'-8"

⑨ LOGGIA  
29'-7" X 6'-5"

⑩ CORRIDOR DE SERVICE  
4'-6" X 14'-1"

La superficie brute des logements et les dimensions des pièces sont approximatives et peuvent être modifiées sans préavis. Les puits mécaniques ainsi que les éléments structuraux sont sujets à modifications. La superficie brute des logements n'inclut pas celle des balcons et/ou terrasses. L'aménagement intérieur des logements ne figure qu'à titre indicatif seulement.

ÉTAGE  
3

