


Unité 412

Type 1 chambre

ÉTAGE
4^e
SURFACE
875 pi²

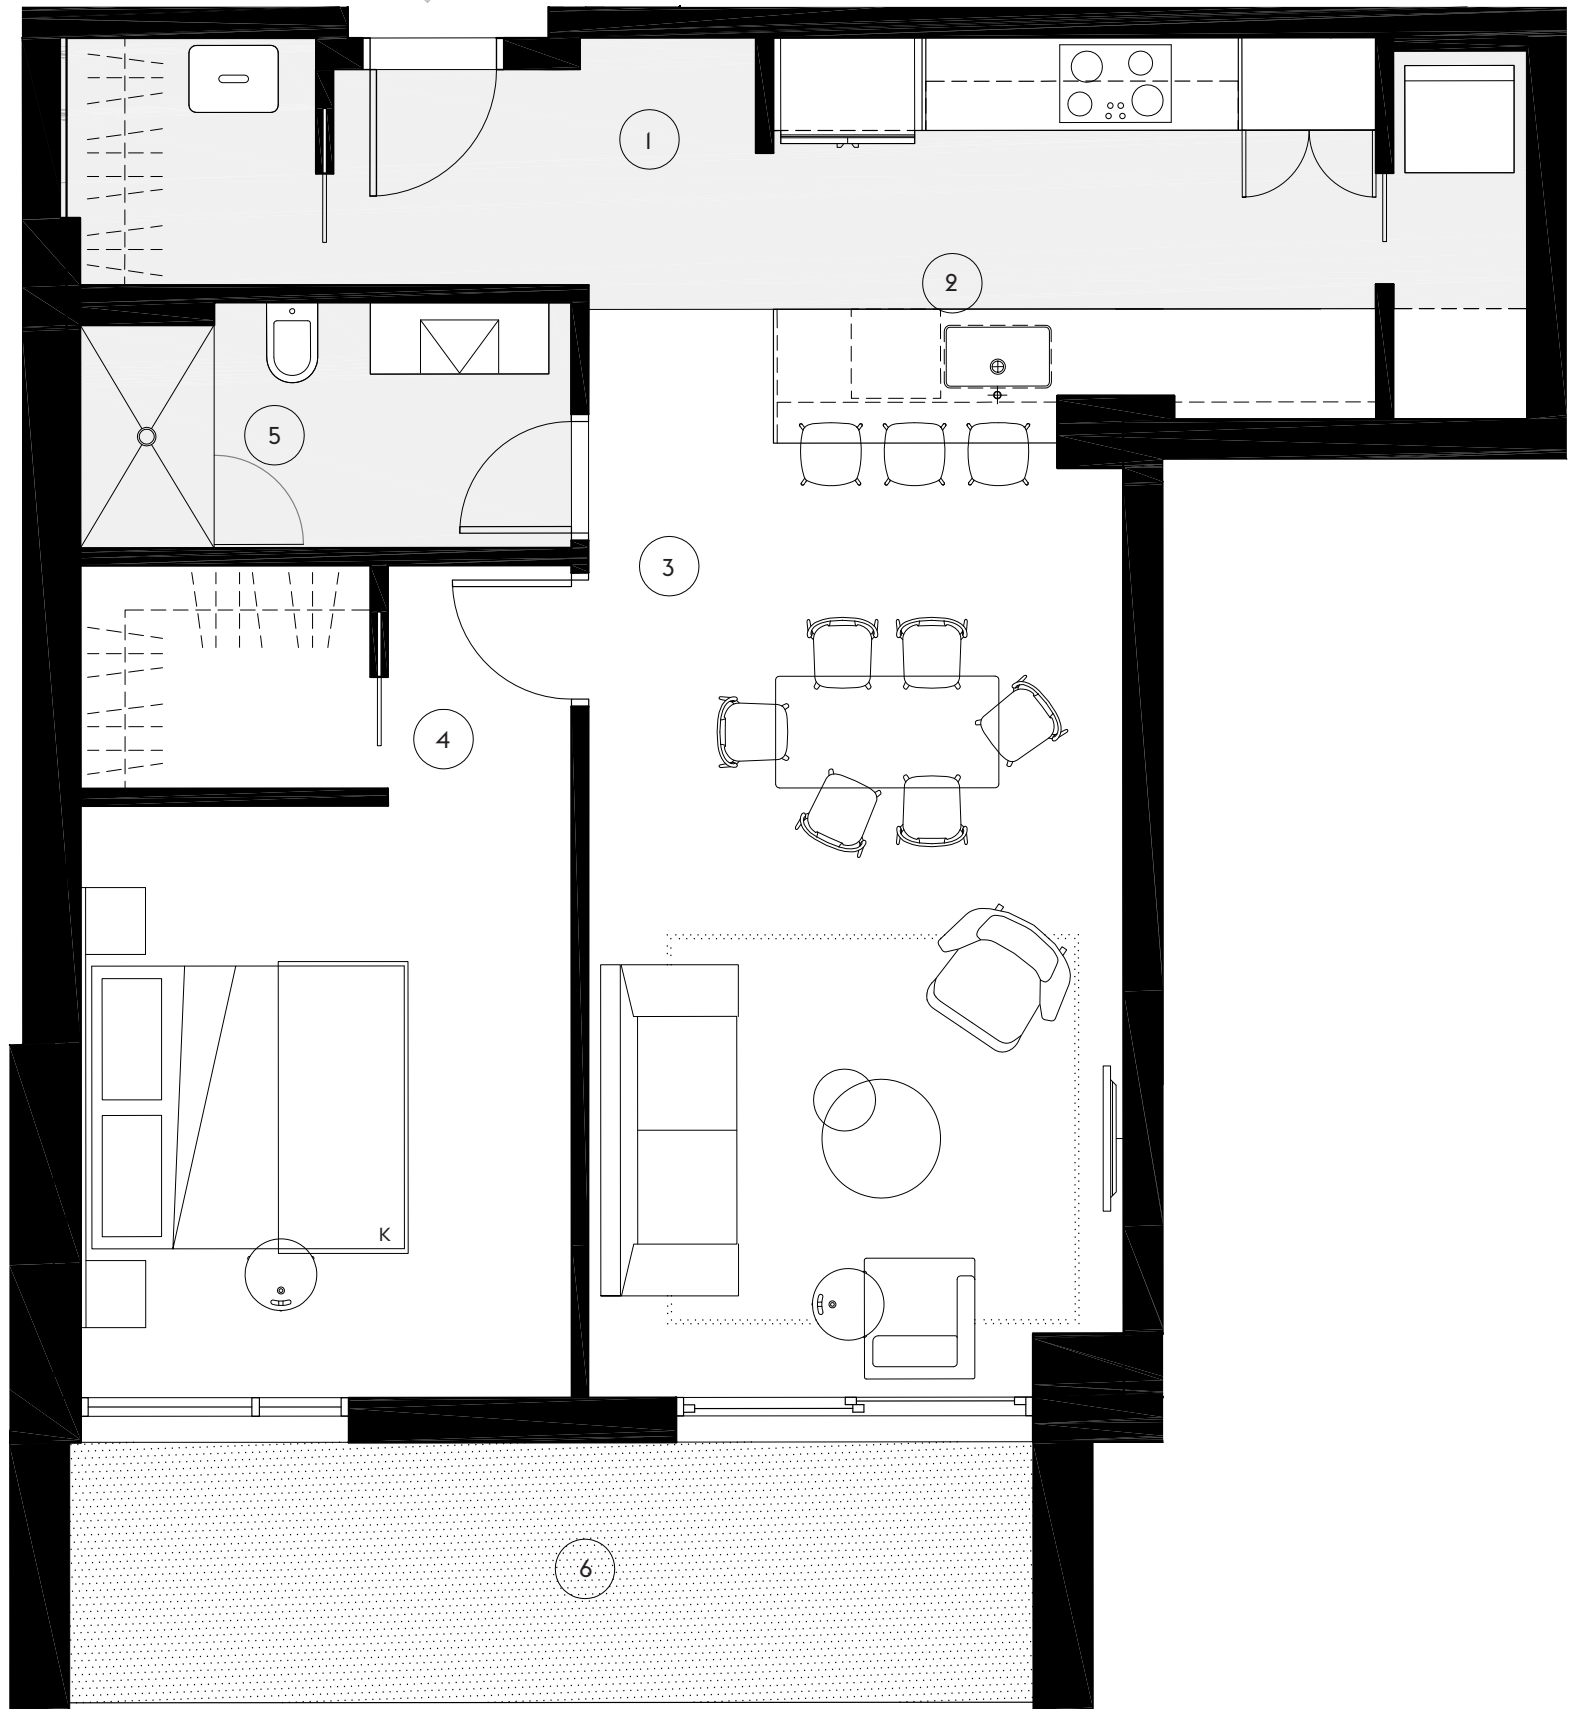

① VESTIBULE
9'-6" X 4'-10"

⑥ BALCON
21'-7" X 6'-0"

② CUISINE
13'-6" X 9'-1"

③ SÉJOUR - S.A.M.
12'-0" X 21'-4"

④ CHAMBRE
11'-0" X 13'-3"

⑤ SALLE DE BAIN
11'-0" X 5'-6"

La superficie brute des logements et les dimensions des pièces sont approximatives et peuvent être modifiées sans préavis. Les puits mécaniques ainsi que les éléments structuraux sont sujets à modifications. La superficie brute des logements n'inclut pas celle des balcons et/ou terrasses. L'aménagement intérieur des logements ne figure qu'à titre indicatif seulement.

ÉTAGE
4

