


Unité 416

Type 3 chambres

ÉTAGE
4^e

SURFACE
2258 pi²

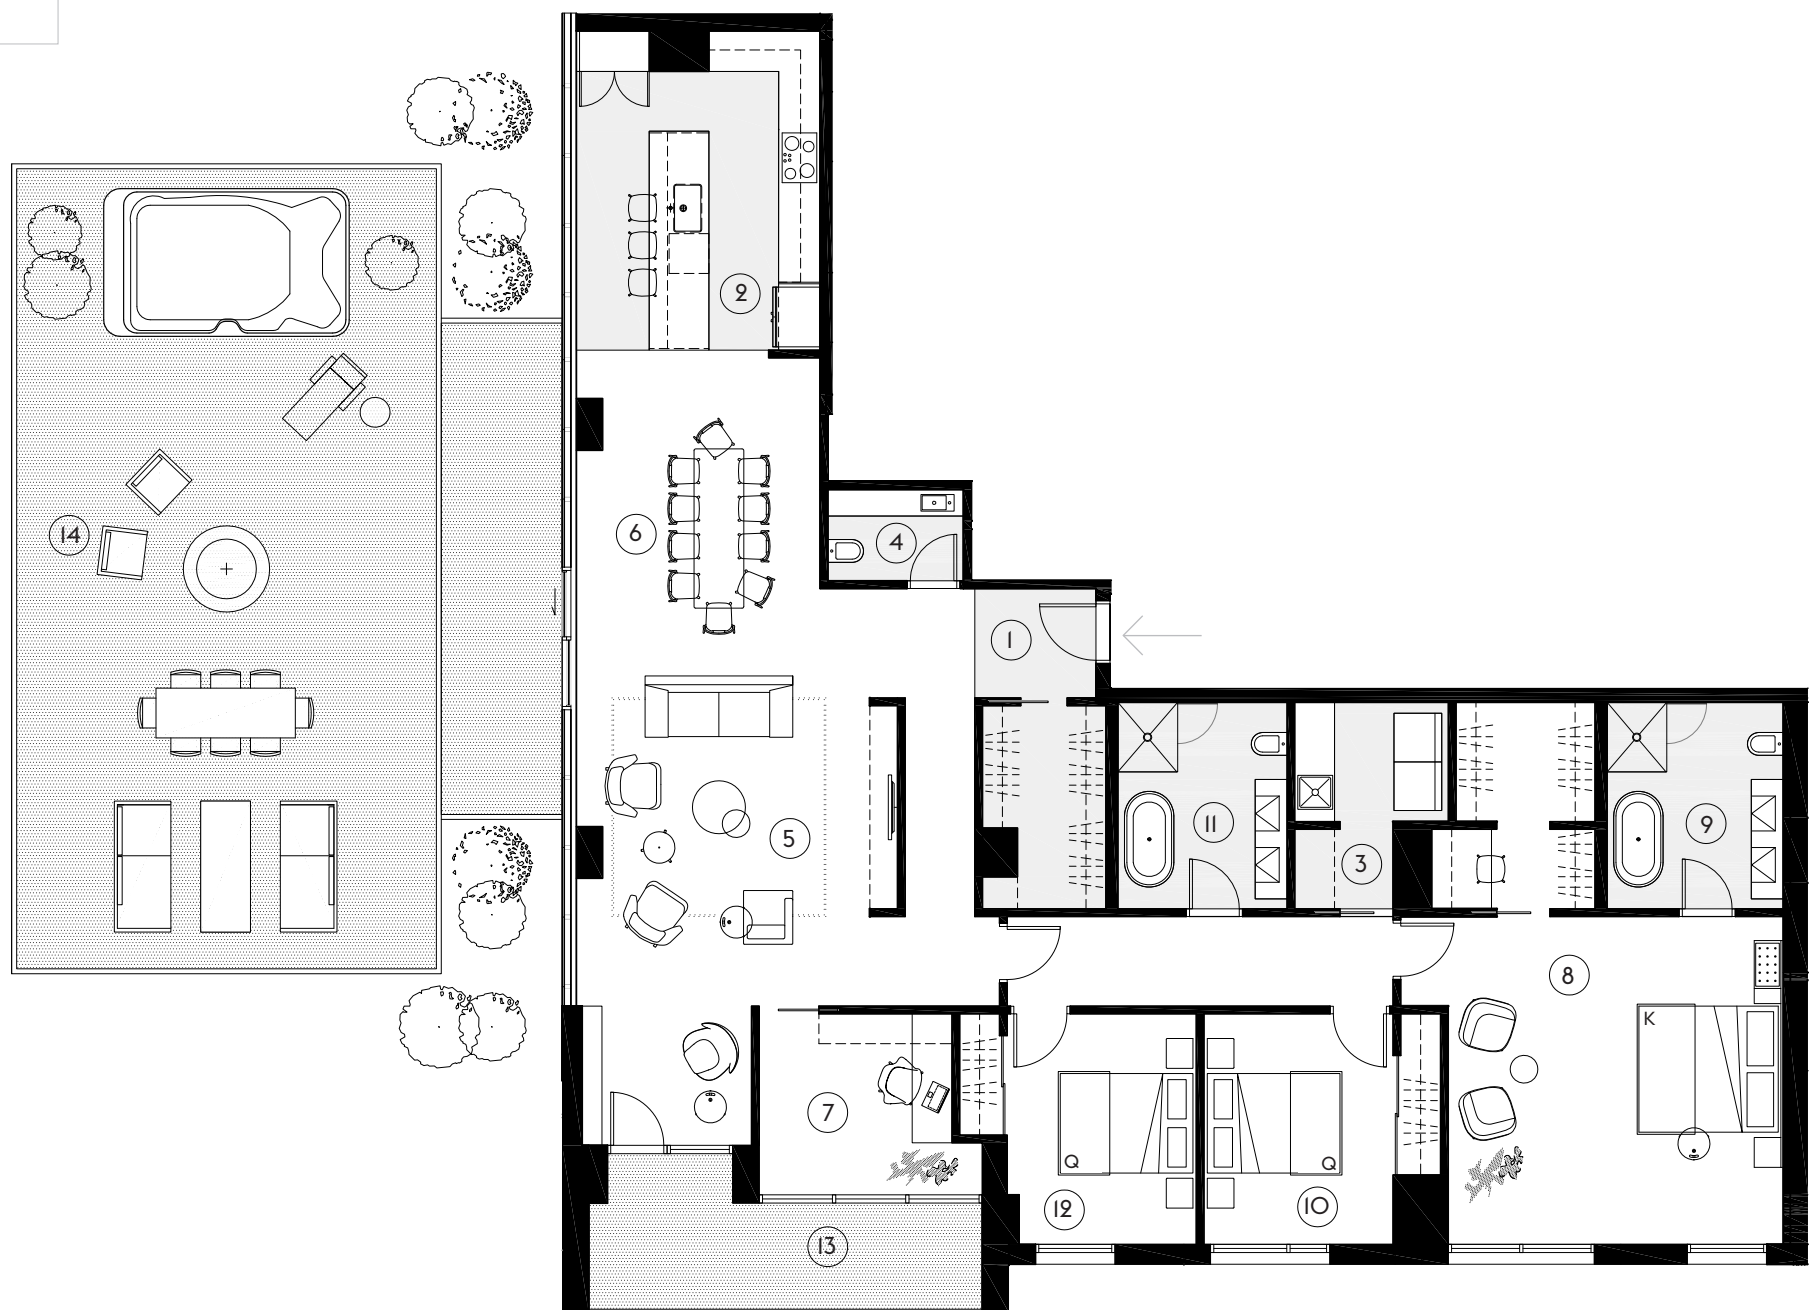

① VESTIBULE
6'-1" X 5'-6"

② CUISINE
8'-7" X 16'-0"

③ BUANDERIE
7'-9" X 10'-5"

④ WC
6'-10" X 4'-7"

⑤ SÉJOUR
14'-9" X 18'-7"

⑥ SALLE À MANGER
12'-5" X 14'-0"

⑦ BUREAU
9'-8" X 9'-1"

⑧ CHAMBRE 1
16'-10" X 16'-6"

⑨ SALLE DE BAIN 1
8'-10" X 10'-5"

⑩ CHAMBRE 2
9'-6" X 11'-7"

⑪ SALLE DE BAIN 2
8'-6" X 10'-5"

⑫ CHAMBRE 3
9'-6" X 11'-7"

⑬ LOGGIA
19'-9" X 8'-0"

⑭ TERRASSE
27'-8" X 40'-8"

La superficie brute des logements et les dimensions des pièces sont approximatives et peuvent être modifiées sans préavis. Les puits mécaniques ainsi que les éléments structuraux sont sujets à modifications. La superficie brute des logements n'inclut pas celle des balcons et/ou terrasses. L'aménagement intérieur des logements ne figure qu'à titre indicatif seulement.

ÉTAGE
4

