


Unité RDC-1

Type 2 chambres

ÉTAGE  
SSI

SURFACE  
1839 pi<sup>2</sup>

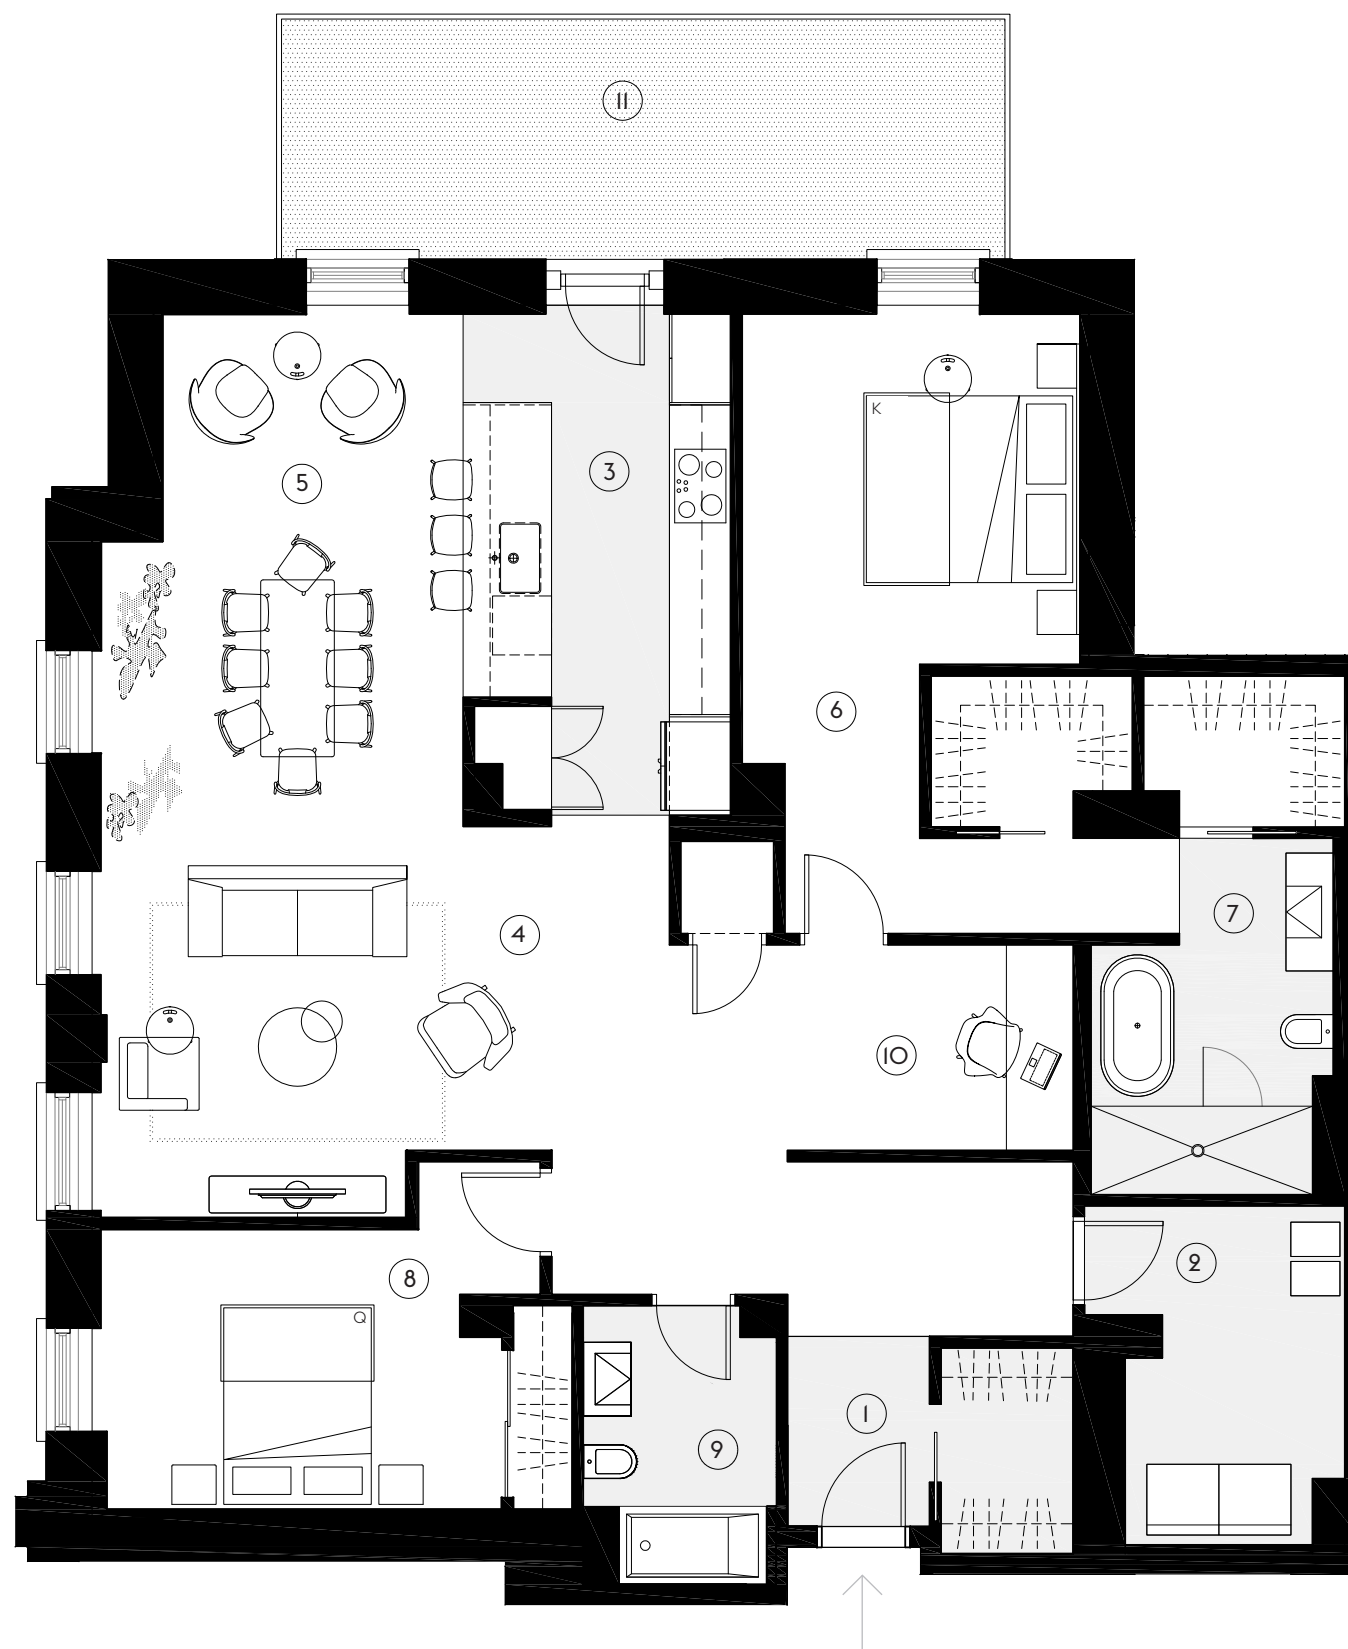

1 VESTIBULE  
4'-10" X 6'-5"

2 BUANDERIE  
7'-5" X 11'-6"

3 CUISINE  
9'-1" X 17'-0"

4 SÉJOUR  
19'-3" X 13'-3"

5 SALLE À MANGER  
12'-5" X 17'-5"

6 CHAMBRE 1  
11'-5" X 11'-11"

7 SALLE DE BAIN 1  
8'-3" X 12'-1"

8 CHAMBRE 2  
13'-5" X 9'-6"

9 SALLE DE BAIN 2  
6'-6" X 9'-6"

10 BUREAU  
9'-8" X 7'-0"

11 BALCON  
24'-10" X 8'-4"

La superficie brute des logements et les dimensions des pièces sont approximatives et peuvent être modifiées sans préavis. Les puits mécaniques ainsi que les éléments structuraux sont sujets à modifications. La superficie brute des logements n'inclut pas celle des balcons et/ou terrasses. L'aménagement intérieur des logements ne figure qu'à titre indicatif seulement.

ÉTAGE  
SSI

