


Unité RDC-2

Type 2 chambres

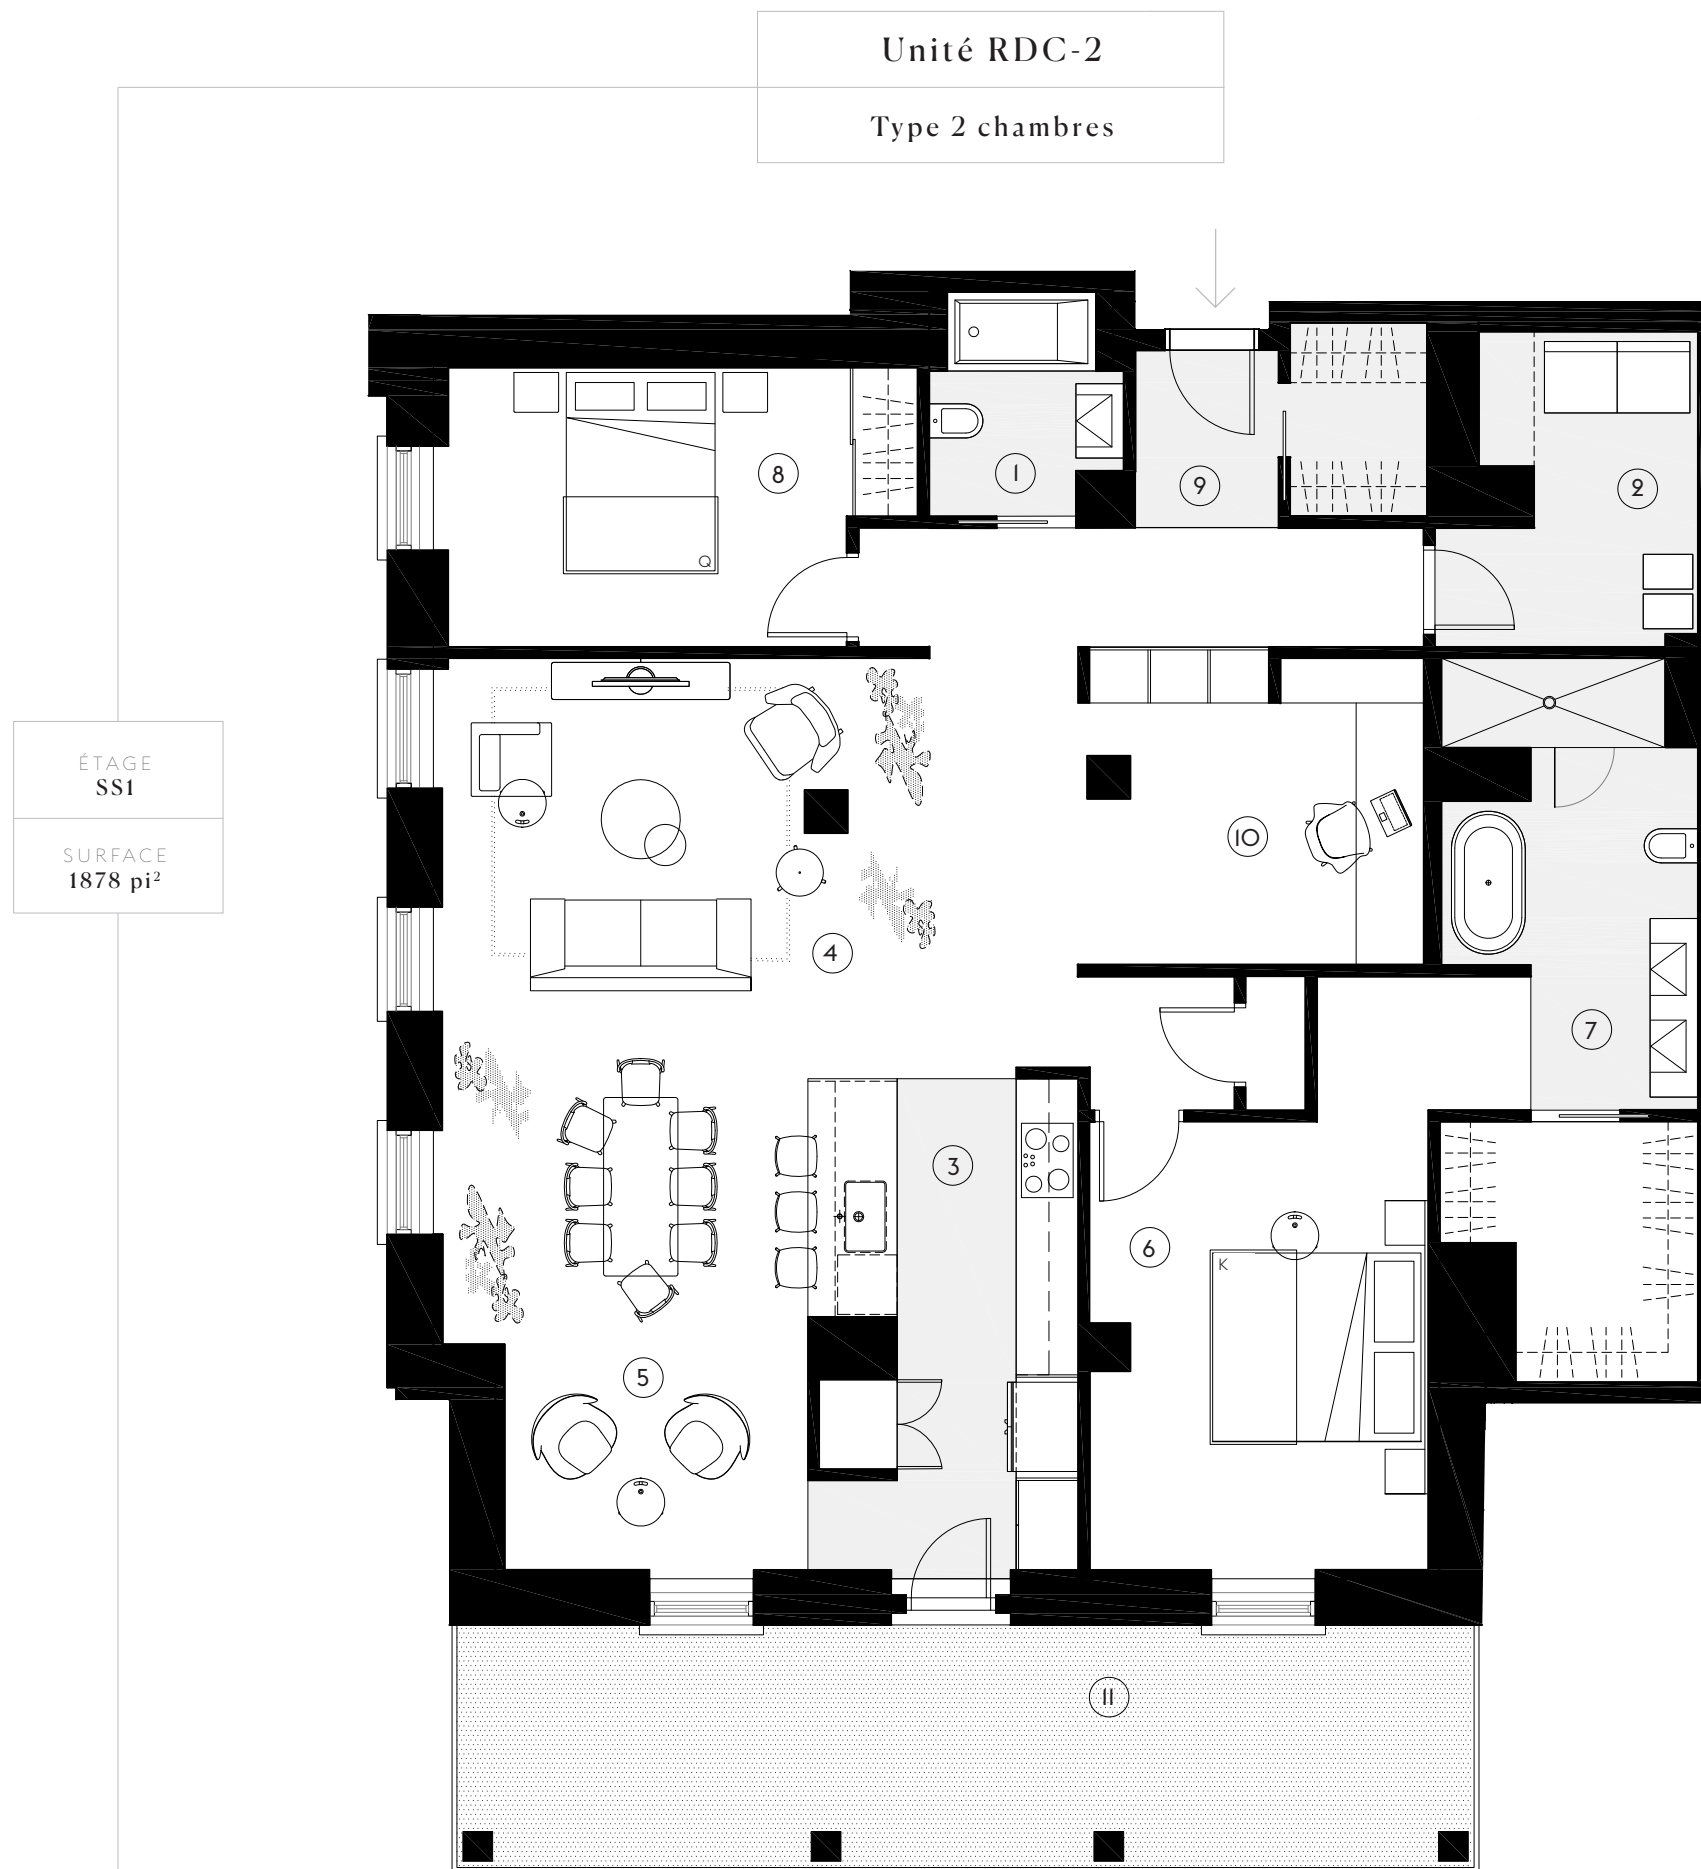

ÉTAGE
SSI

SURFACE
1878 pi²

1 VESTIBULE
4'-10" X 6'-0"

2 BUANDERIE
8'-10" X 10'-7"

3 CUISINE
9'-1" X 16'-6"

4 SÉJOUR
21'-4" X 14'-2"

5 SALLE À MANGER
12'-5" X 16'-6"

6 CHAMBRE I
11'-5" X 15'-1"

7 SALLE DE BAIN I
8'-7" X 15'-1"

8 CHAMBRE 2
15'-5" X 9'-5"

9 SALLE DE BAIN 2
6'-6" X 7'-7"

10 BUREAU
11'-7" X 8'-10"

II BALCON
34'-6" X 8'-4"

La superficie brute des logements et les dimensions des pièces sont approximatives et peuvent être modifiées sans préavis. Les puits mécaniques ainsi que les éléments structuraux sont sujets à modifications. La superficie brute des logements n'inclut pas celle des balcons et/ou terrasses. L'aménagement intérieur des logements ne figure qu'à titre indicatif seulement.

ÉTAGE
SSI

