


MAISONS
OUTREMONT

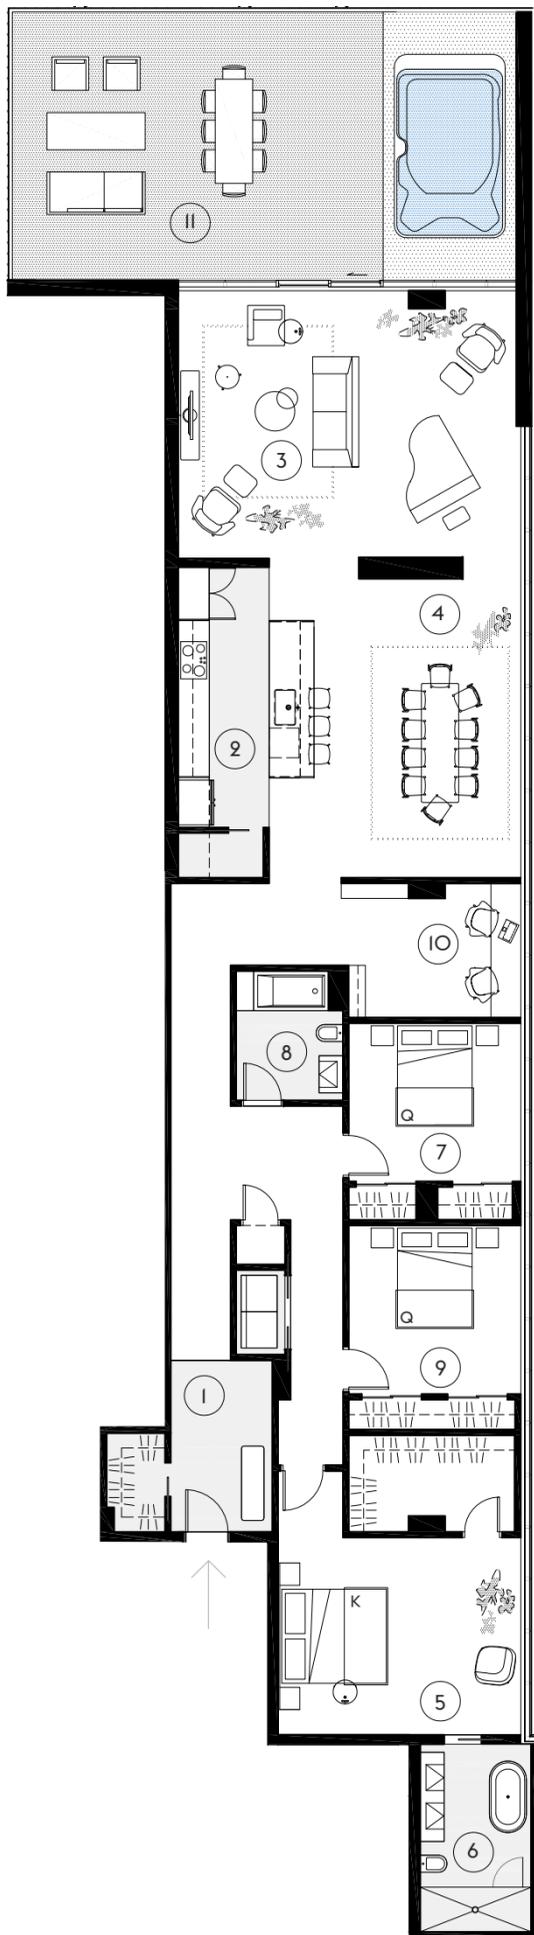

Penthouse 501


Type 3 chambres

ÉTAGE
5^e

SURFACE
2455 pi²

- | | |
|--------------------------------------|------------------------------------|
| 1 VESTIBULE
11'-6" X 6'-10" | 8 SALLE DE BAIN 2
8'-8" X 7'-2" |
| 2 CUISINE
20'-11" X 9'-1" | 9 CHAMBRE 3
11'-4" X 11'-6" |
| 3 SÉJOUR
17'-11" X 22'-8" | 10 BUREAU
9'-0" X 11'-6" |
| 4 SALLE À MANGER
20'-1" X 13'-10" | 11 TERRASSE
18'-4" X 34'-0" |
| 5 CHAMBRE 1
13'-3" X 16'-3" | |
| 6 SALLE DE BAIN 1
12'-8" X 7'-5" | |
| 7 CHAMBRE 2
10'-8" X 11'-6" | |

ÉTAGE
5

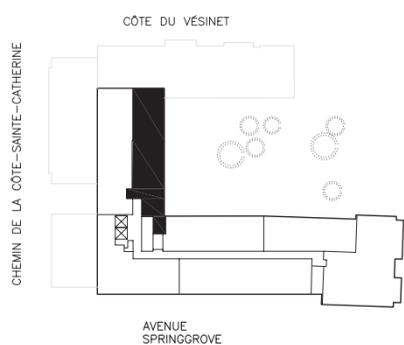

La superficie brute des logements et les dimensions des pièces sont approximatives et peuvent être modifiées sans préavis. Les puits mécaniques ainsi que les éléments structuraux sont sujets à modifications. La superficie brute des logements n'inclut pas celle des balcons et/ou terrasses. L'aménagement intérieur des logements ne figure qu'à titre indicatif seulement.

WWW.
MAISONSOUREMONT.
COM

INFO@
MAISONSOUREMONT.
COM

314 CÔTE-
SAINTE-
CATHERINE