



SUITE 503 1182pc

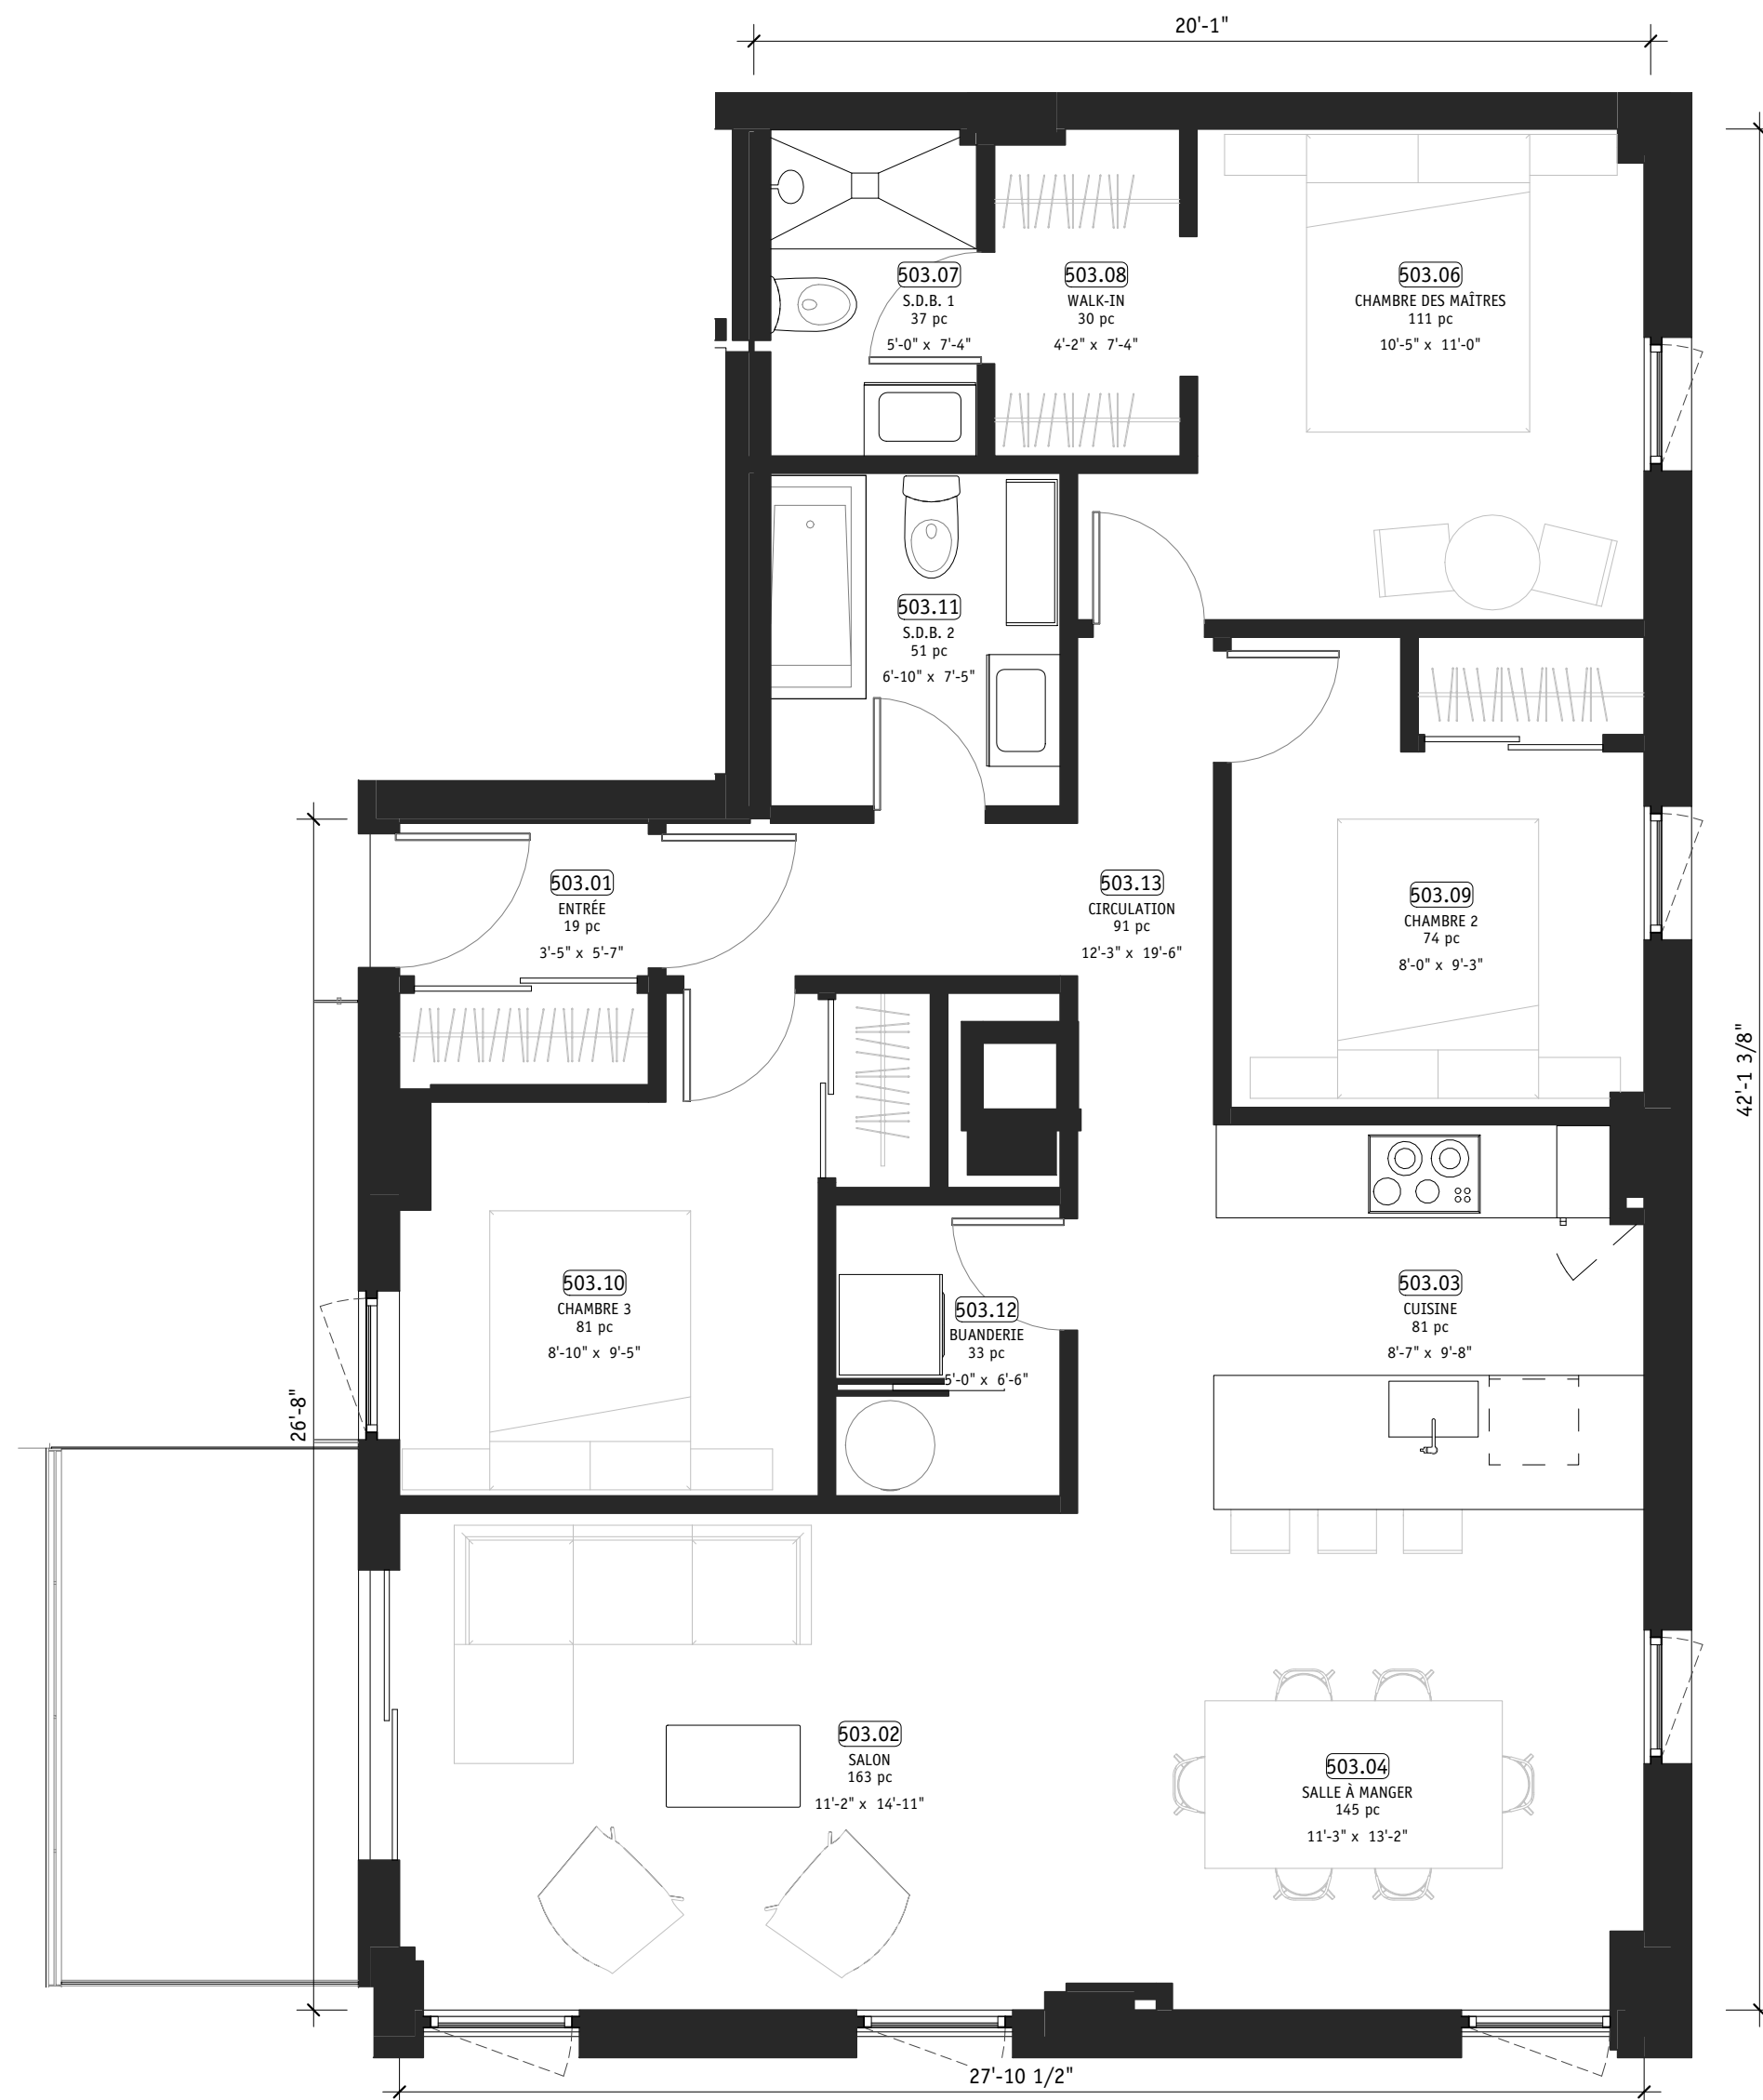

1 PLAN 503 - 5E ÉTAGE
A163 1/4" = 1'-0"

BORDEREAU DE PIÈCES - 503

NUMÉRO	PIÈCE	SUPERFICIE	LARGEUR	PROFONDEUR
503.01	ENTRÉE	19 ft ²	3'-5"	5'-7"
503.02	SALON	163 ft ²	11'-2"	14'-11"
503.03	CUISINE	81 ft ²	8'-7"	9'-8"
503.04	SALLE À MANGER	145 ft ²	11'-3"	13'-2"
503.06	CHAMBRE DES MAÎTRES	111 ft ²	10'-5"	11'-0"
503.07	S.D.B. 1	37 ft ²	5'-0"	7'-4"
503.08	WALK-IN	30 ft ²	4'-2"	7'-4"
503.09	CHAMBRE 2	74 ft ²	8'-0"	9'-3"
503.10	CHAMBRE 3	81 ft ²	8'-10"	9'-5"
503.11	S.D.B. 2	51 ft ²	6'-10"	7'-5"
503.12	BUANDERIE	33 ft ²	5'-0"	6'-6"
503.13	CIRCULATION	91 ft ²	12'-3"	19'-6"

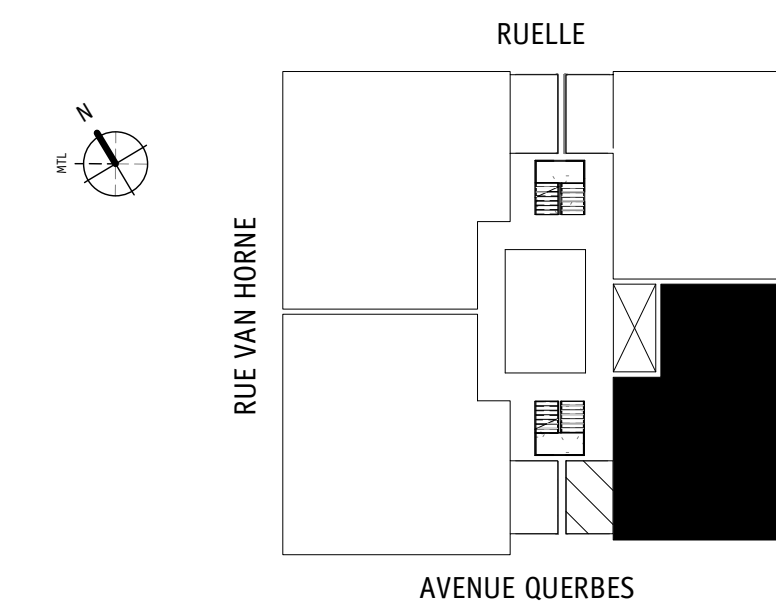

ÉMISSION		
NO	OBJET	DATE
016	PLANS DE VENTE	2020 07 10

PROJET
VAN HORNE SUITES
1090 VAN-HORNE
MONTREAL, QC, H2V 1J7

CONTRAT
19 023