


Penthouse 503

Type 2 chambres

ÉTAGE
5^e

SURFACE
1806 pi²

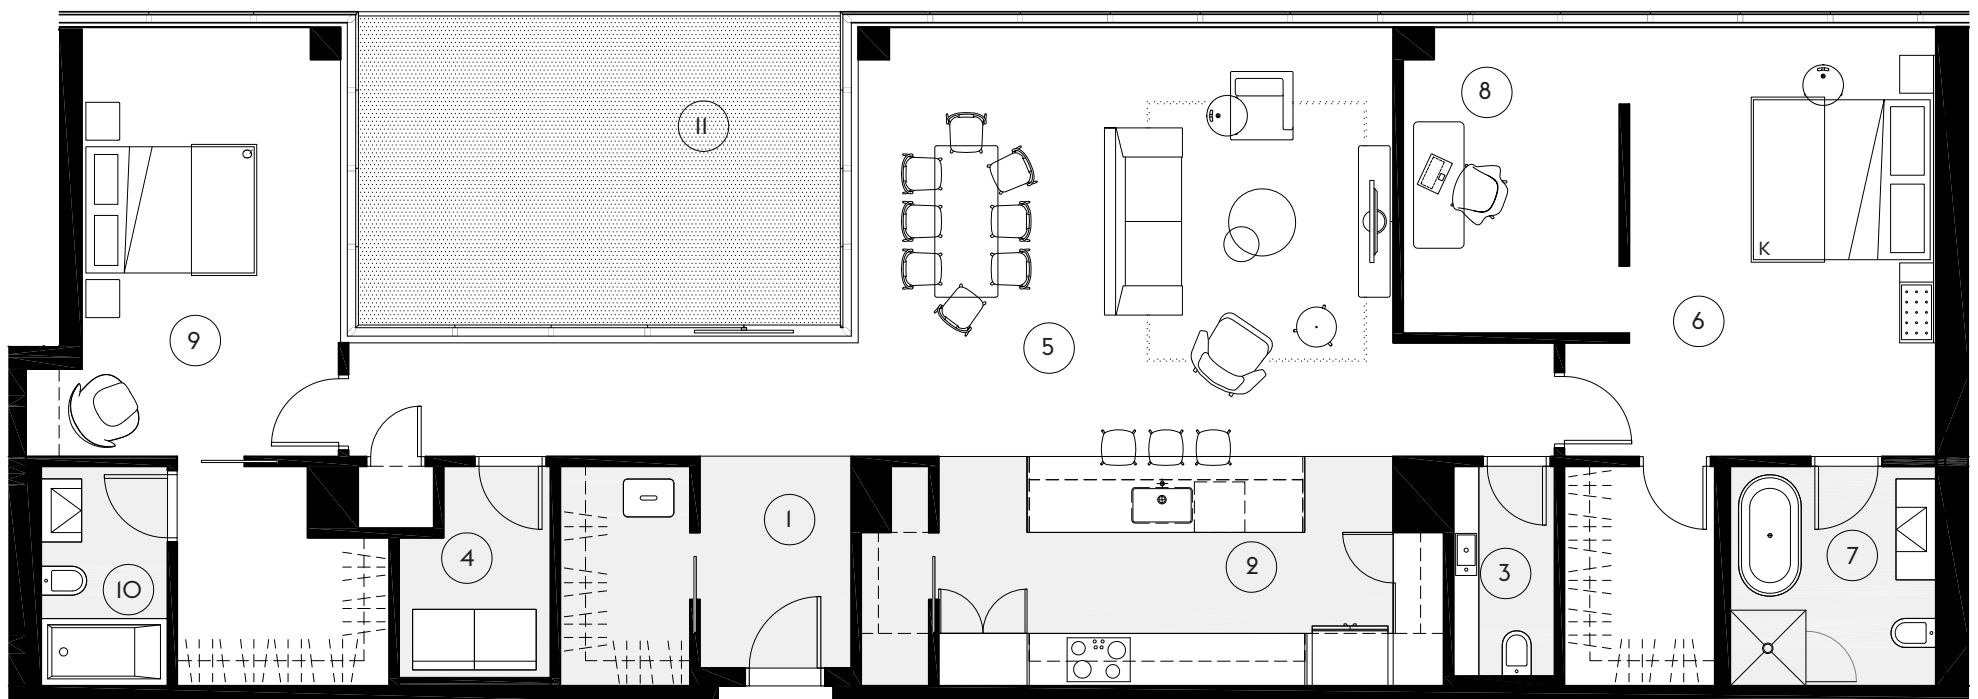

1 VESTIBULE
6'-0" X 8'-5"

2 CUISINE
21'-1" X 9'-1"

3 WC
4'-0" X 8'-4"

4 BUANDERIE
6'-0" X 8'-5"

5 SÉJOUR - S.A.M.
21'-2" X 17'-0"

6 CHAMBRE I
12'-2" X 17'-0"

7 SALLE DE BAIN I
8'-2" X 8'-8"


8 BUREAU
8'-7" X 12'-1"

9 CHAMBRE 2
10'-5" X 17'-0"

10 SALLE DE BAIN 2
5'-0" X 8'-8"

11 LOGGIA
19'-1" X 12'-5"

ÉTAGE
5

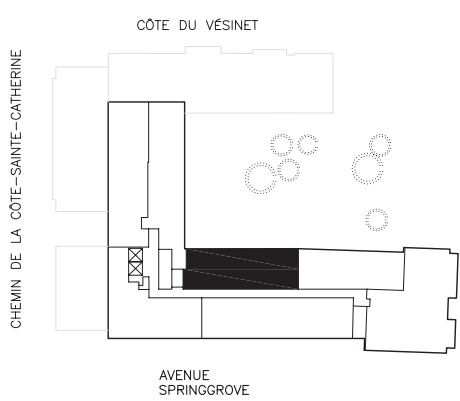

La superficie brute des logements et les dimensions des pièces sont approximatives et peuvent être modifiées sans préavis. Les puits mécaniques ainsi que les éléments structuraux sont sujets à modifications. La superficie brute des logements n'inclut pas celle des balcons et/ou terrasses. L'aménagement intérieur des logements ne figure qu'à titre indicatif seulement.