


Penthouse 504


Type 2 chambres

ÉTAGE
5^e

SURFACE
1664 pi²

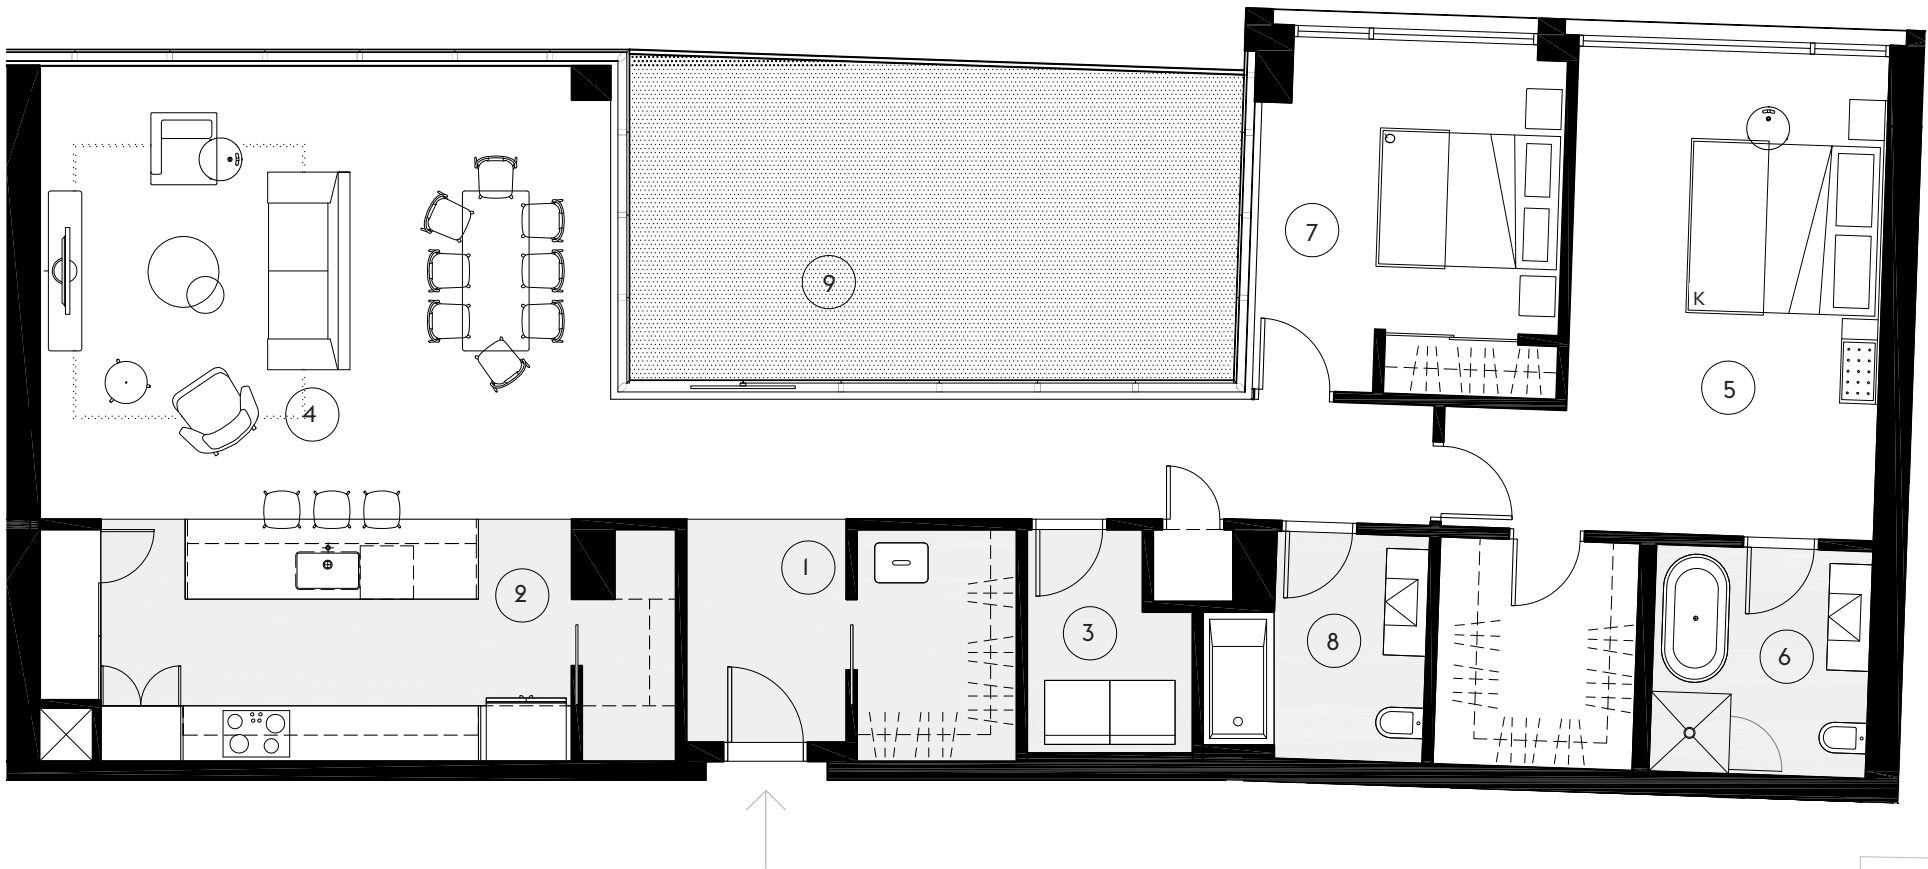

ÉTAGE
5

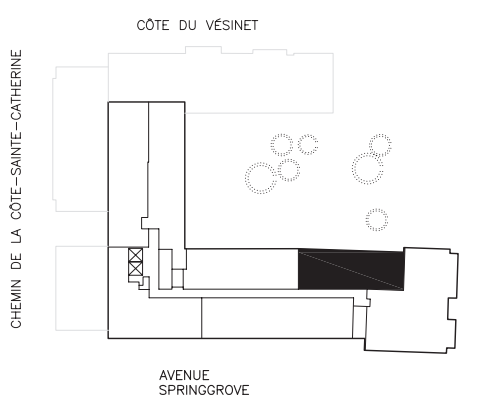

La superficie brute des logements et les dimensions des pièces sont approximatives et peuvent être modifiées sans préavis. Les puits mécaniques ainsi que les éléments structuraux sont sujets à modifications. La superficie brute des logements n'inclut pas celle des balcons et/ou terrasses. L'aménagement intérieur des logements ne figure qu'à titre indicatif seulement.

① VESTIBULE
6'-0" X 8'-5"

② CUISINE
23'-11" X 9'-1"

③ BUANDERIE
6'-5" X 8'-5"

④ SÉJOUR - S.A.M.
21'-5" X 17'-1"

⑤ CHAMBRE 1
11'-8" X 18'-2"

⑥ SALLE DE BAIN 1
8'-2" X 8'-6"

⑦ CHAMBRE 2
11'-5" X 10'-11"

⑧ SALLE DE BAIN 2
8'-3" X 8'-6"

⑨ LOGGIA
22'-10" X 11'-5"