


Penthouse 506

Type 3 chambres

ÉTAGE  
5<sup>e</sup>

SURFACE  
2485 pi<sup>2</sup>

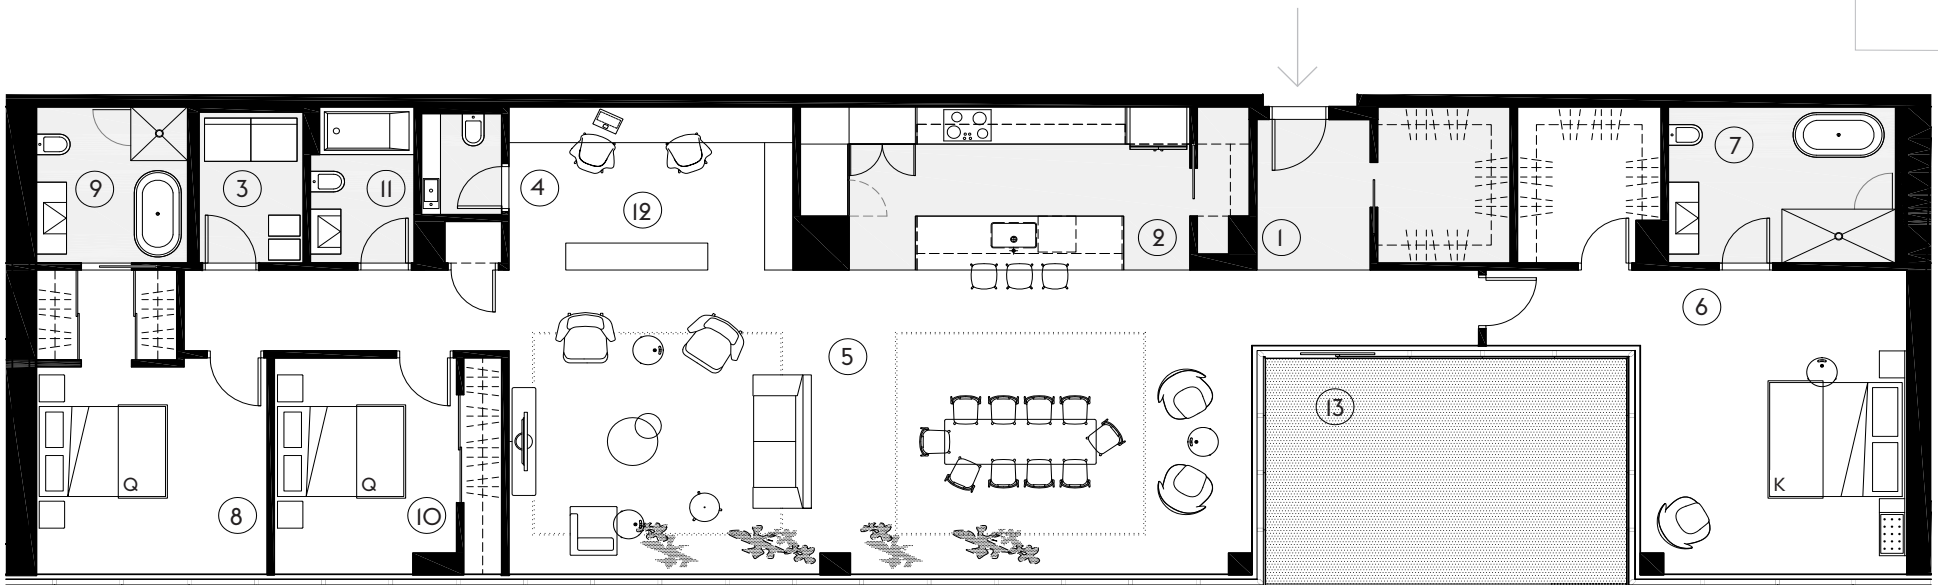

① VESTIBULE  
6'-0" X 8'-5"

② CUISINE  
25'-8" X 9'-1"

③ BUANDERIE  
5'-6" X 8'-8"

④ WC  
4'-5" X 6'-0"

⑤ SÉJOUR - S.A.M.  
39'-5" X 16'-11"

⑥ CHAMBRE I  
14'-1" X 16'-11"

⑦ SALLE DE BAIN I  
12'-0" X 8'-8"

⑧ CHAMBRE 2  
12'-2" X 11'-6"

⑨ SALLE DE BAIN 2  
8'-0" X 8'-8"


⑩ CHAMBRE 3  
9'-7" X 12'-0"

⑪ SALLE DE BAIN 3  
5'-6" X 8'-8"

⑫ BUREAU  
15'-0" X 9'-1"

⑬ LOGGIA  
19'-1" X 12'-9"

ÉTAGE  
5

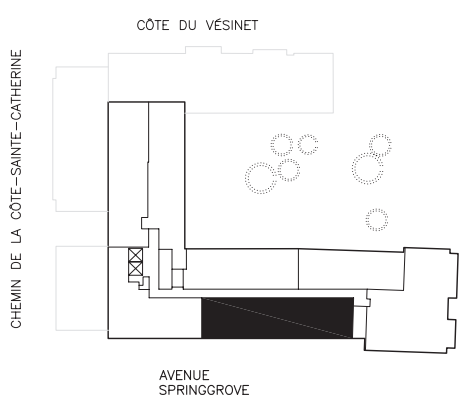

La superficie brute des logements et les dimensions des pièces sont approximatives et peuvent être modifiées sans préavis. Les puits mécaniques ainsi que les éléments structuraux sont sujets à modifications. La superficie brute des logements n'inclut pas celle des balcons et/ou terrasses. L'aménagement intérieur des logements ne figure qu'à titre indicatif seulement.