


MAISONS
OUTREMONT

Townhouse E

Type 3 chambres

ÉTAGE SS2-SS1
SURFACE SS2 1027 pi ²
SURFACE SSI 1169 pi ²
SURFACE TOTALE 2196 pi ²

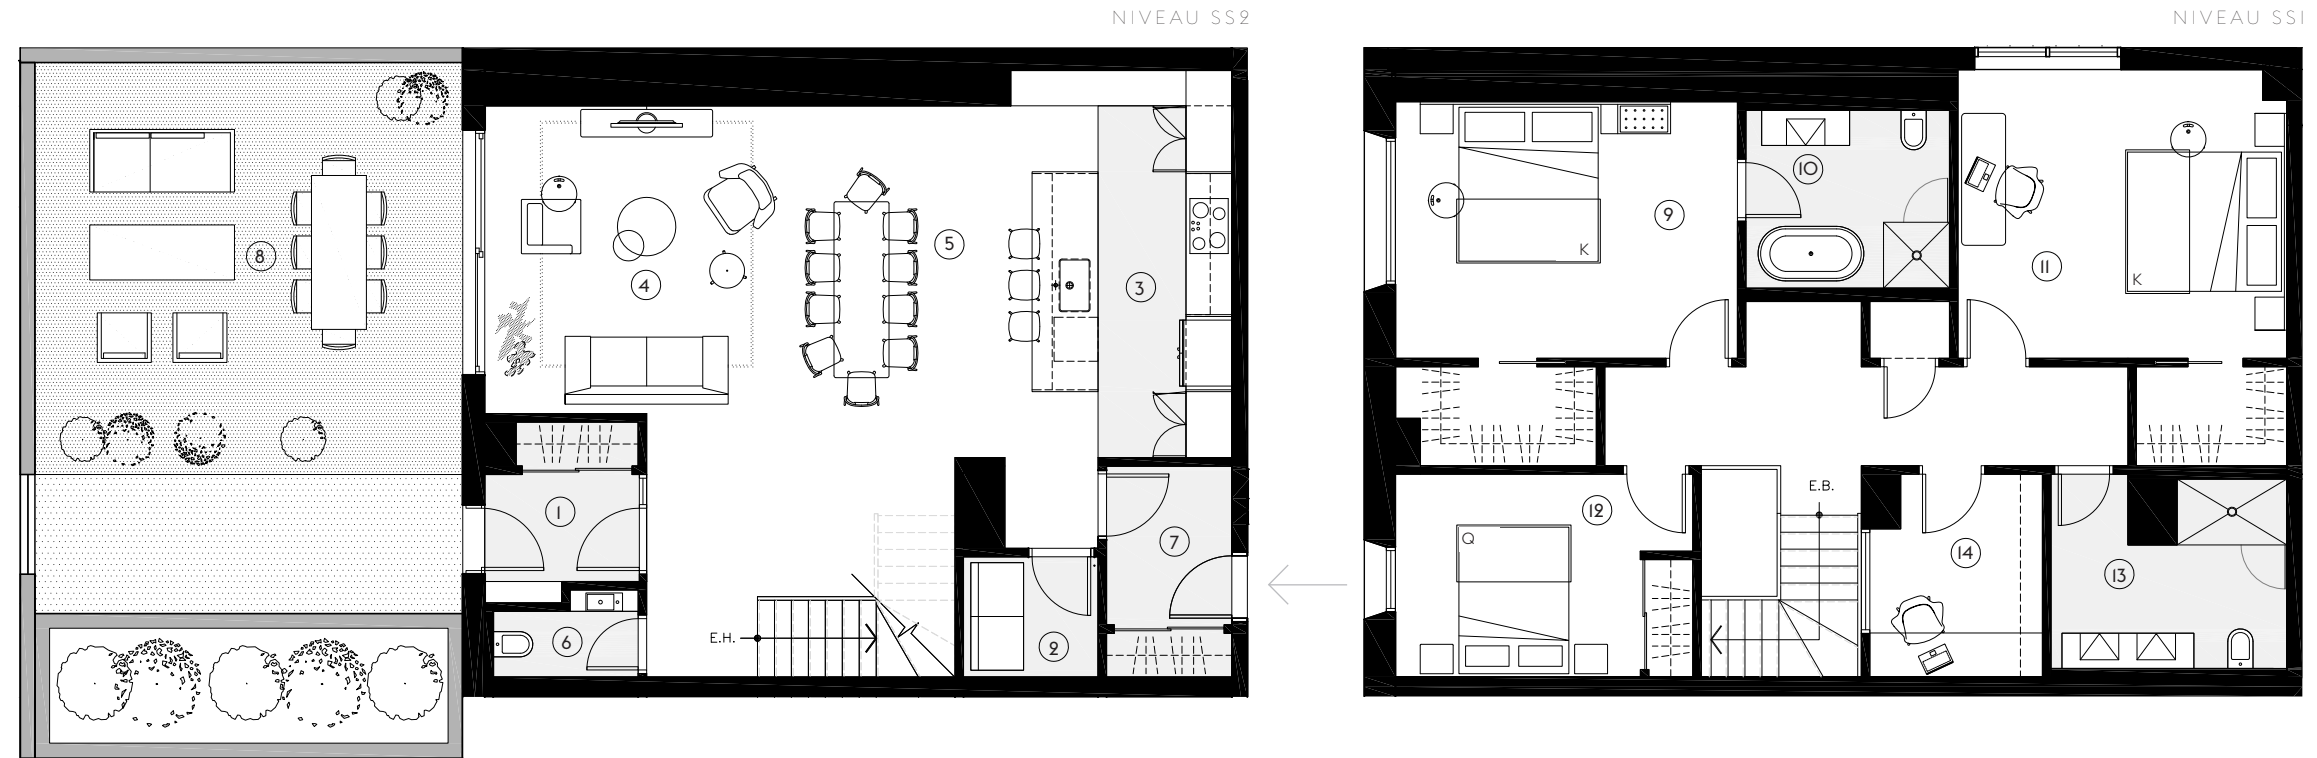

NIVEAU SS2

- 1 VESTIBULE 1
7'-0" X 4'-10"
- 2 BUANDERIE
6'-1" X 5'-6"
- 3 CUISINE
9'-1" X 16'-0"
- 4 SÉJOUR
14'-4" X 14'-0"
- 5 SALLE À MANGER
10'-6" X 16'-0"

- 6 WC
6'-7" X 3'-0"
- 7 VESTIBULE 2
5'-8" X 7'-3"
- 8 TERRASSE
19'-5" X 18'-9"

NIVEAU SSI

- 9 CHAMBRE 1
15'-7" X 11'-8"
- 10 SALLE DE BAIN
9'-5" X 8'-1"
- 11 CHAMBRE 2
15'-0" X 13'-2"
- 12 CHAMBRE 3
11'-2" X 9'-3"
- 13 SALLE DE BAIN 2
10'-9" X 8'-10"
- 14 BUREAU
7'-10" X 9'-3"

La superficie brute des logements et les dimensions des pièces sont approximatives et peuvent être modifiées sans préavis. Les puits mécaniques ainsi que les éléments structuraux sont sujets à modifications. La superficie brute des logements n'inclut pas celle des balcons et/ou terrasses. L'aménagement intérieur des logements ne figure qu'à titre indicatif seulement.

ÉTAGES
SS2-SS1

CHEMIN DE LA CÔTE-SAINTE-CATHERINE

