


MAISONS
OUTREMONT

Townhouse F

Type 3 chambres

ÉTAGE SS2-SS1
SURFACE SS2 1178 pi ²
SURFACE SSI 982 pi ²
SURFACE TOTALE 2160 pi ²

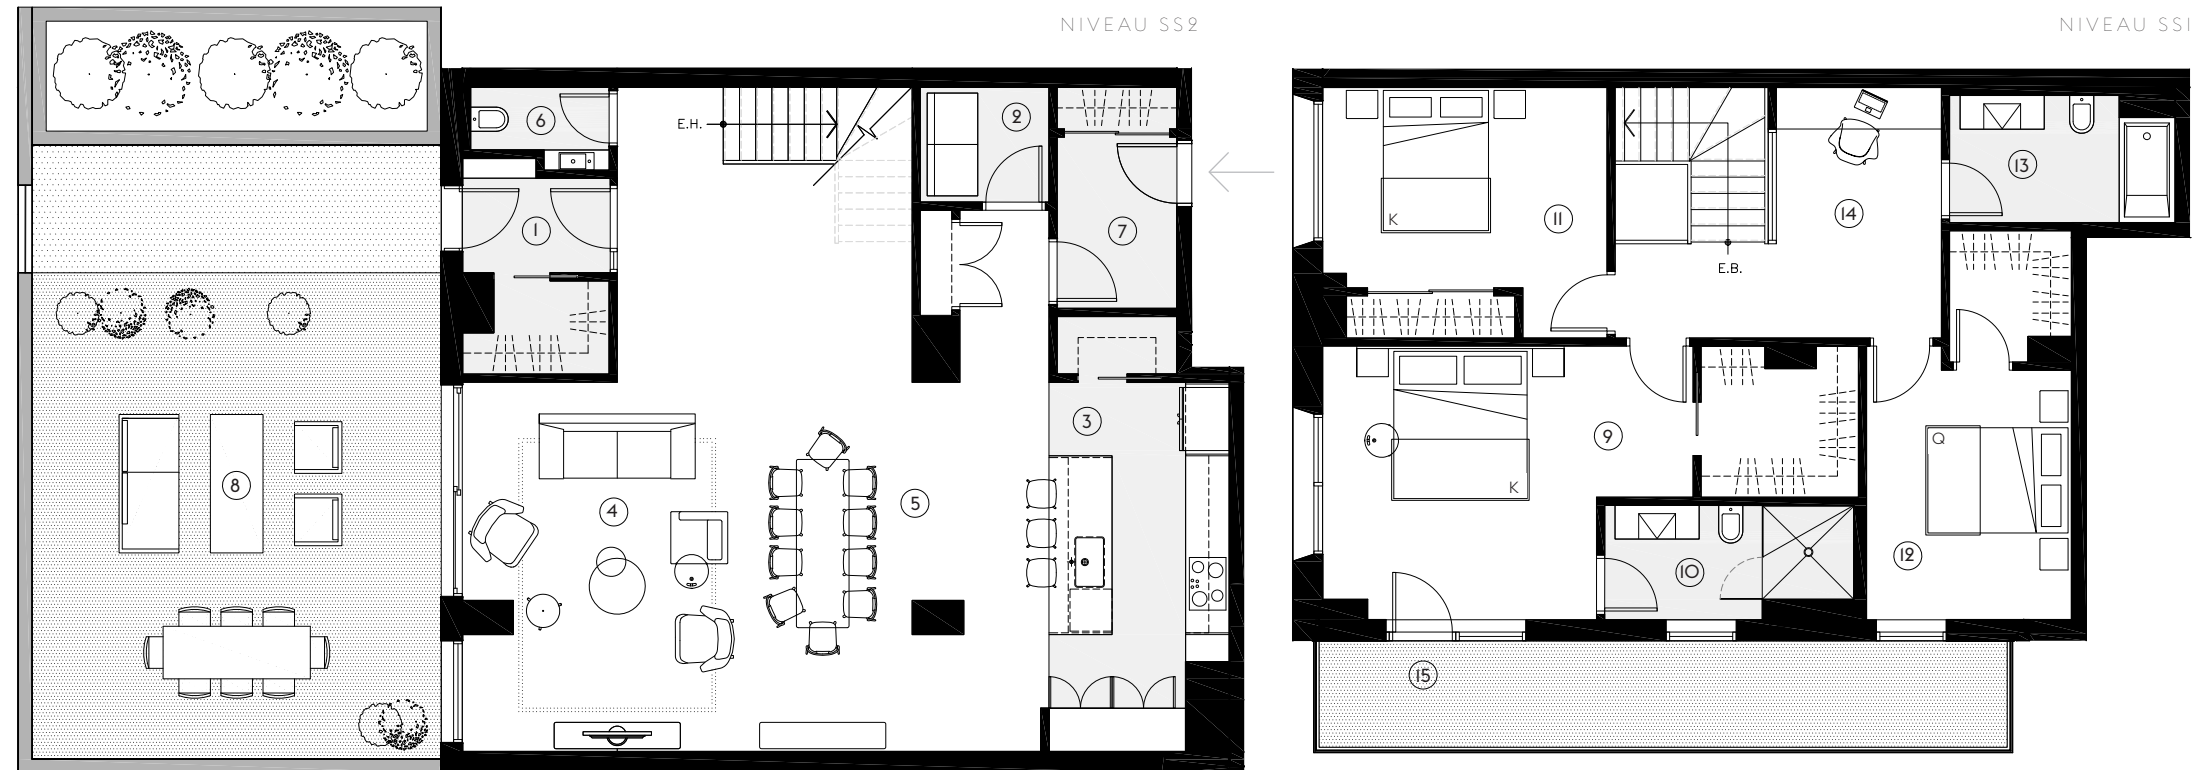

NIVEAU SS2

1 VESTIBULE 1
7'-0" X 4'-6"

2 BUANDERIE
6'-1" X 5'-6"

3 CUISINE
8'-7" X 18'-7"

4 SÉJOUR
14'-5" X 17'-7"

5 SALLE À MANGER
15'-6" X 17'-7"

6 WC
6'-7" X 3'-0"

7 VESTIBULE 2
5'-8" X 8'-2"

8 TERRASSE
19'-5" X 23'-1"

NIVEAU SSI

9 CHAMBRE 1
13'-0" X 13'-0"

10 SALLE DE BAIN
11'-10" X 5'-5"

11 CHAMBRE 2
13'-6" X 9'-6"

12 CHAMBRE 3
9'-9" X 11'-10"

13 SALLE DE BAIN 2
10'-9" X 6'-1"

14 BUREAU
7'-10" X 7'-5"

15 BALCON
33'-1" X 5'-2"


La superficie brute des logements et les dimensions des pièces sont approximatives et peuvent être modifiées sans préavis. Les puits mécaniques ainsi que les éléments structureaux sont sujets à modifications. La superficie brute des logements n'inclut pas celle des balcons et/ou terrasses. L'aménagement intérieur des logements ne figure qu'à titre indicatif seulement.

ÉTAGES
SS2-SS1


CÔTE DU VÉSINET

CHEMIN DE LA CÔTE-SAINTE-CATHERINE

SS2

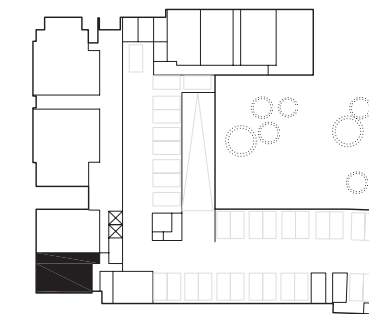

SSI

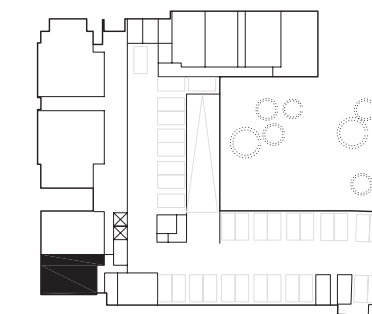

AVENUE
SPRINGGROVE

WWW.
MAISONSOUTREMONT.
COM

INFO@
MAISONSOUTREMONT.
COM

314 CÔTE-
SAINTE-
CATHERINE